

UCHWAŁA NR
RADY MIEJSKIEJ W DRAWSKU POMORSKIM

z dnia 2018 r.

**w sprawie zgody na odstąpienie od obowiązku przetargowego trybu zawarcia umowy
dzierżawy**

Na podstawie art.37 ust. 4 zdanie drugie ustawy z dnia 21 sierpnia 1997r. o gospodarce nieruchomościami (Dz.U. z 2018r. poz. 121, poz. 50), Rada Miejska w Drawsku Pomorskim uchwała, co następuje:


§ 1. Wyraża się zgodę na odstąpienie od obowiązku przetargowego trybu zawarcia umowy dzierżawy z ENERGA -OPERATOR Spółką Akcyjną z siedzibą w Gdańsku, która zawarta zostanie na czas nieoznaczony i dotyczyć będzie następujących części działek:

- 1) Nr 130/ 51, 130/52 obręb 06 Drawsko Pomorskie, o powierzchni 4,09m2 oznaczonych na mapie stanowiącej załącznik graficzny do niniejszej uchwały (załącznik Nr 1) z przeznaczeniem na budowę przyłącza kablowego 0,4kV;
- 2) Nr 141 obręb 12 Linowo, o powierzchni 5,386m2 oznaczonej na mapie stanowiącej załącznik graficzny do niniejszej uchwały (załącznik Nr 2) z przeznaczeniem na budowę doziemnej linii kablowej 15kV.

§ 2. Uchwała wchodzi w życie z dniem podjęcia.

Zatwierdzam pod względem
formalno-prawnym
RADCA PRAWNY
Jolanta Czernie



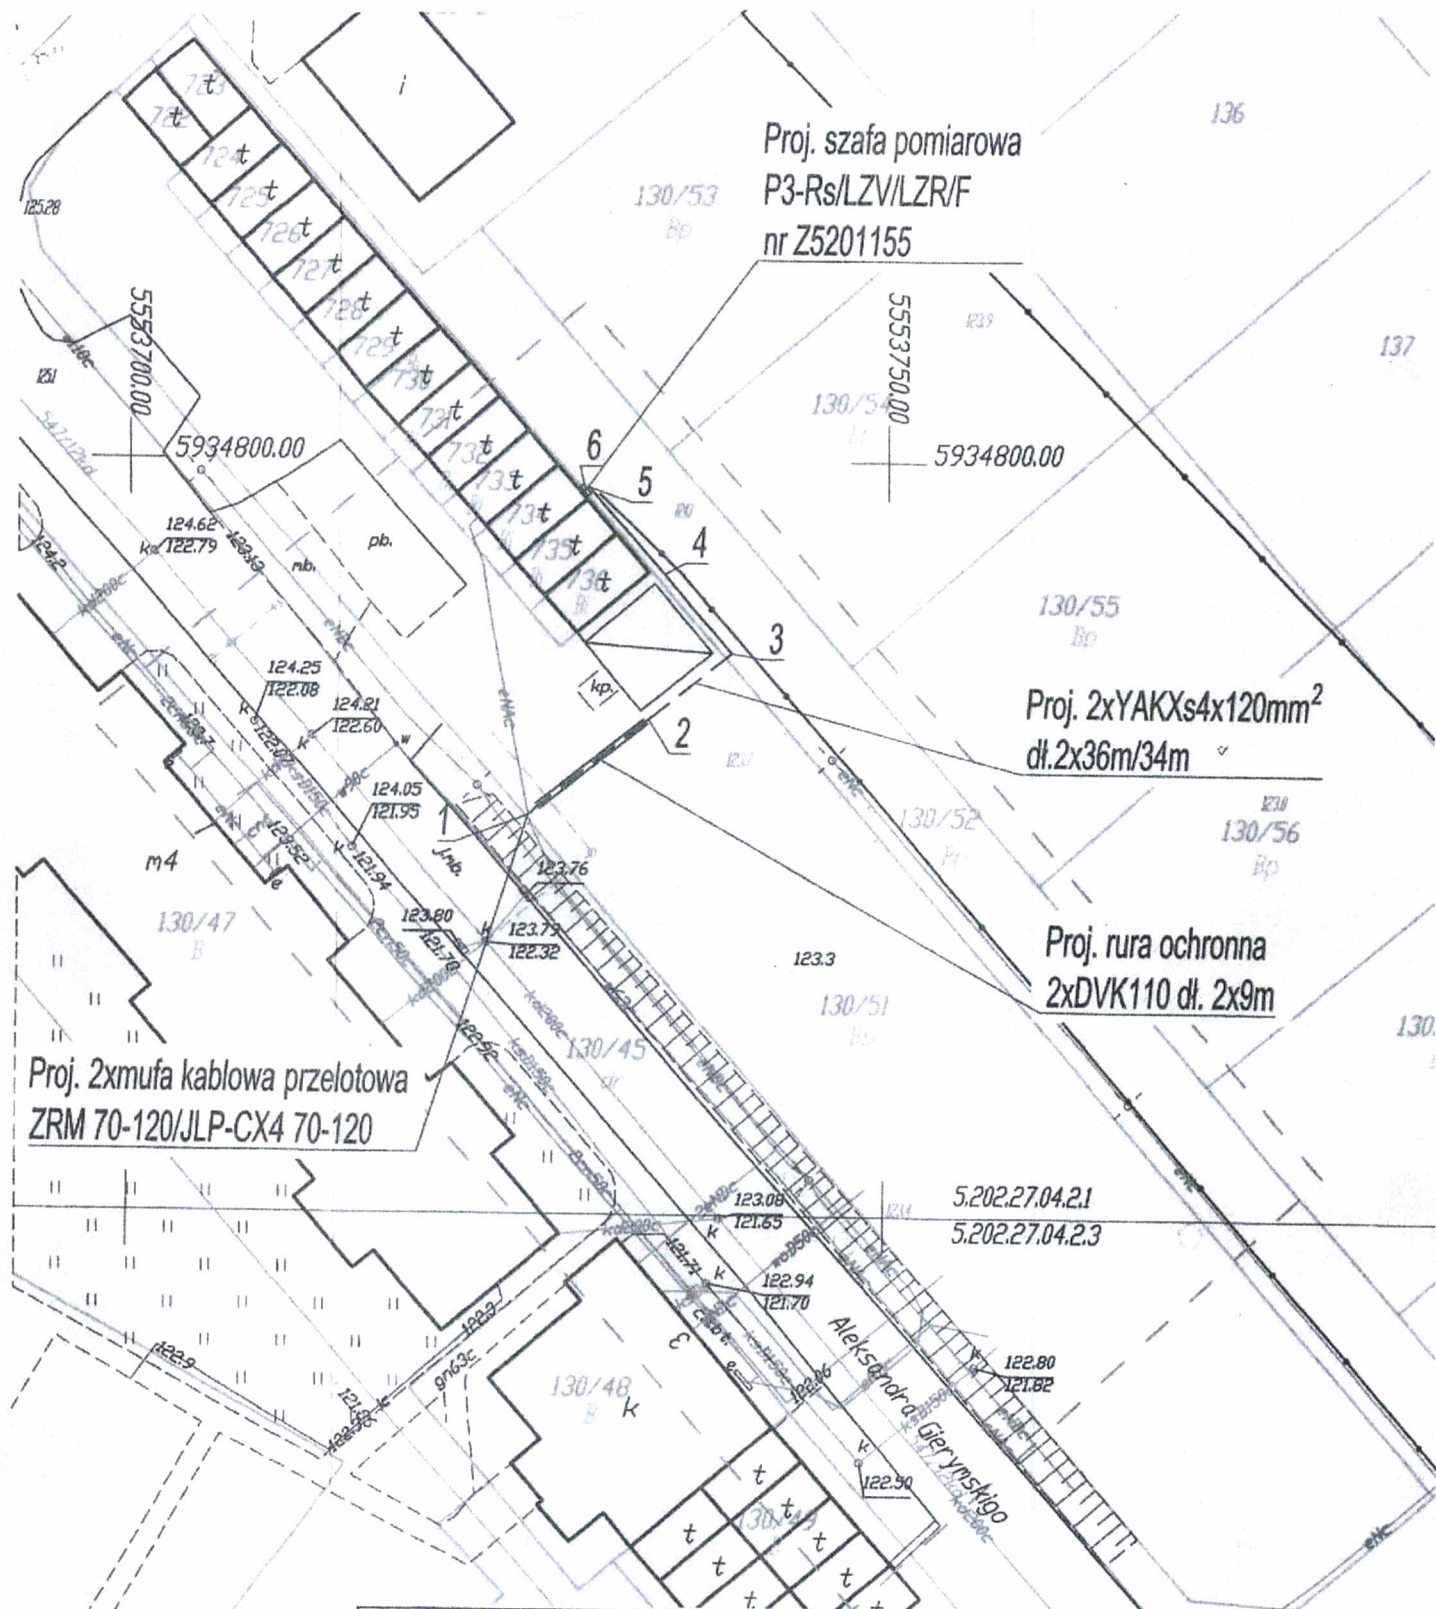

Proj. 2xmufa kablowa przelotowa
ZRM 70-120/JLP-CX4 70-120


Proj. szafa pomiarowa
P3-Rs/LZV/LZR/F
nr Z5201155

Proj. 2xYAKXs4x120mm²
dl. 2x36m/34m

Proj. rura ochronna
2xDVK110 dl. 2x9m

5.202.27.04.21
5.202.27.04.23

| | | | |
|--|--|---|-----------------|
| Inwestor: | | | |
| ENERGA - OPERATOR SA Oddział w Koszalinie ul. Morska 10; 75-950 Koszalin | | | |
| Biuro projektowe: | | | |
| 3PROJEKTY Norbert Kundera, ul. Królewiecka 21, 78-500 Drawsko Pom. | | | |
| Imię i nazwisko | | inż. Norbert Kundera | Podpis |
| Projektował: | | inż. Norbert Kundera | Data |
| | | Uprawnienia budowlane do projektowania bez ograniczeń w specjalności instalacyjnej w zakresie sieci, instalacji i urządzeń elektrycznych i elektroenergetycznych ZAP/0088/POOE/06 | grudzień 2017r. |
| Projekt zagospodarowania terenu w części rysunkowej został sporządzony na kopii mapy do celów projektowych zgodnej z oryginałem. | | | |
| Opis rysunku | | Nr umowy. | |
| Projekt zagospodarowania terenu Budowa przyłącza enn do zasilania garażu w m. Drawsko Pom., ul Al. Gierymskiego dz. nr 735. Teren inwestycji, dz. nr: 130/51, 130/52 m. Drawsko Pom. obr. 6. | | ZN/3273/5252MZI/2017/1701944/1 | |
| | | Zadanie inwestycyjne | Nr rys. |
| | | OBI/52/1701944 | 1 |

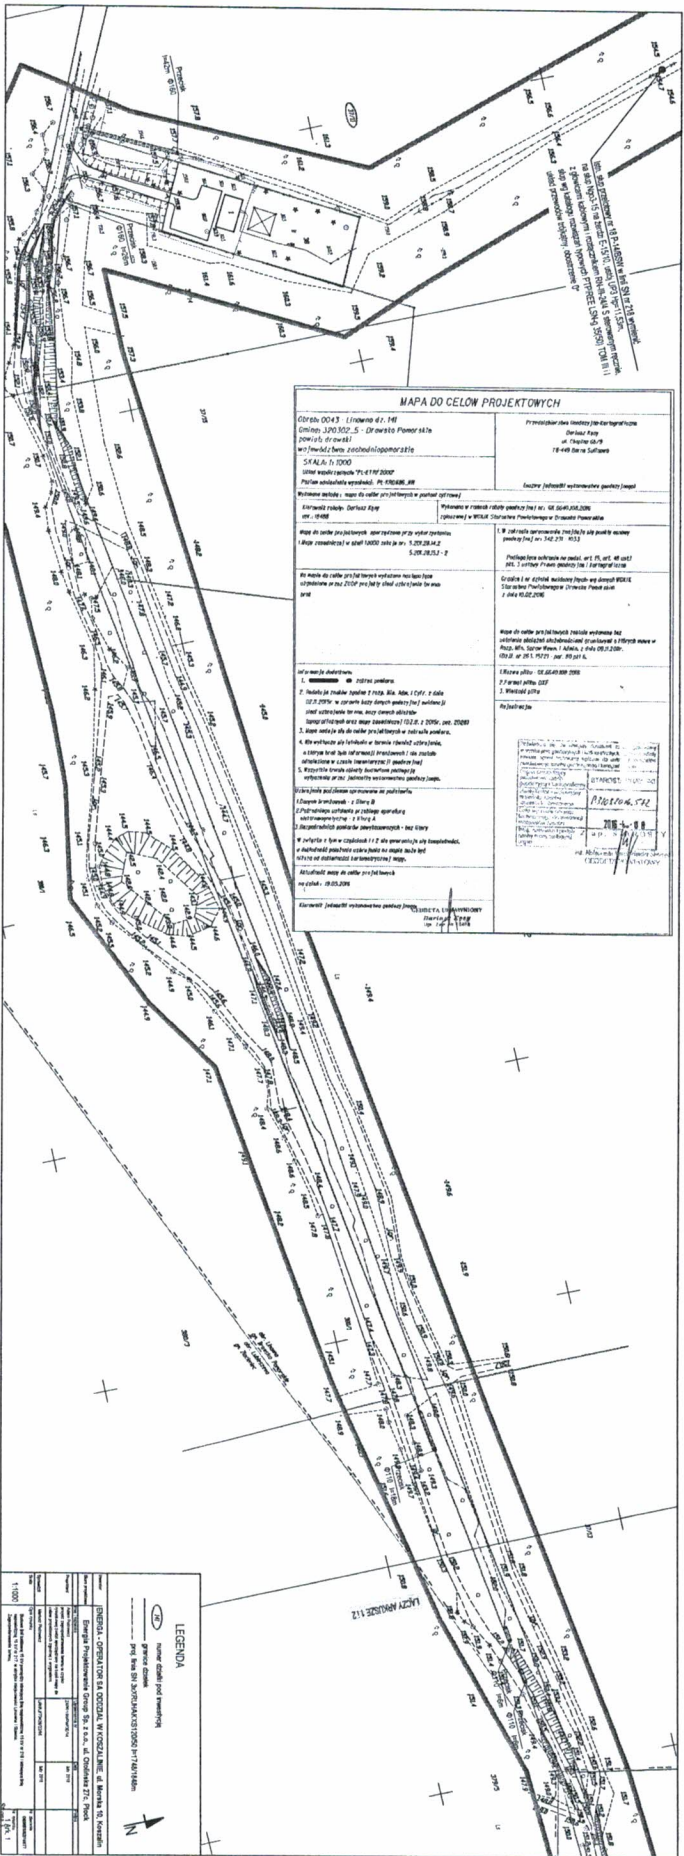

| MAPA DO CELOW PROJEKTYWYCH | |
|--------------------------------------|---|
| Objekt: 0043 (Liniowo dr. 14) | Przebudowa obiektu historycznego i jego konserwacja |
| Adres: 20-035, ul. Świerkowskiej 41a | Osoba odpowiedzialna: Dr inż. Andrzej Kozłowski |
| Wzrost: 1:500 | 18.05.2006 |
| Skala: 1:500 | 18.05.2006 |
| Planowanie i wykonanie: 18.05.2006 | |
| Wzrost: 1:500 | |
| 18.05.2006 | |
| 18.05.2006 | |
| 18.05.2006 | |
| 18.05.2006 | |
| 18.05.2006 | |

| LEGENDA | |
|---------|---|
| 1 | Linia granic działki |
| 2 | Linia granic budynku |
| 3 | Linia granic placu parkingowego |
| 4 | Linia granic drogi |
| 5 | Linia granic zieleni |
| 6 | Linia granic terenów niezastrojenych |
| 7 | Linia granic terenów zabudowanych |
| 8 | Linia granic terenów zielonych |
| 9 | Linia granic terenów wodnych |
| 10 | Linia granic terenów innych |
| 11 | Linia granic terenów specjalnych |
| 12 | Linia granic terenów historycznych |
| 13 | Linia granic terenów o charakterze specjalnym |
| 14 | Linia granic terenów o charakterze specjalnym |
UZASADNIENIE

ENERGA -OPERATOR Spółka Akcyjna z siedzibą w Gdańsku przy ulicy Marynarki Polskiej 130, 80-557 Gdańsk, wpisaną do Krajowego Rejestru Sądowego - Rejestru Przedsiębiorców pod numerem KRS 0000033455, której akta rejestrowe prowadzi Sąd Rejonowy Gdańsk-Północ w Gdańsku, VII Wydział Gospodarczy Krajowego Rejestru Sądowego, NIP 583-000-11-90, z kapitałem zakładowym wpłaconym w całości w wysokości 1 221 110 400,00zł chce wybudować infrastrukturę energetyczną zasilającą w energię elektryczną sąsiednie działki, na terenie dróg gminnych, nie będących drogami publicznymi. Do tut. urzędu wpłynęły podania o dzierżawę gruntu. Bezprzetargowa dzierżawa na czas nieoznaczony wymaga zgody Rady Miejskiej.

D. Rudziński