

KARTA REJESTRACYJNA
mapy dla celów projektowych


OBIEKT: obr.11 dz.360 miasto Drawsko Pom. powiat drawski woj. zachodniopomorskie	Nazwa jednostki wykonawstwa geodezyjnego „GEODEX” Sp. z o.o. PLAC WOLNOŚCI 8/1 78-400 SZCZECINEK NIP 673-000-76-38 REGON 003800528
SKALA 1:500 Układ współrzędnych: „2000” Poziom odniesienia wysokości: Krosznitz '86	Identyfikator dla materiałów udostępnianych na notatkach informacyjnych § 6 ust. 2 rozporządzenia (Dz.U. Nr 14, poz. 133)
Kierownik roboty: Grzegorz Kubiak nr upr.18554	KEREG: 024-206/2012
Mapę do celów projektowych sporządzono metodą cyfrową przy wykorzystaniu: Lmapy zasadniczej w skali 1:500 sekcje: 5.202.27.09.4.3 (baza EWMAFY)	W zakresie opracowania znajdują się punkty osnowy geodezyjnej podlegające ochronie na podst. art. 15, art. 48 ust 1 pkt 3 ustawy Prawo geodezyjne i kartograficzne nr: brak
Na mapie do celów projektowych wykazano następujące zgodności przez ZUDP projekty sieci uzbrojenia terenu: Brak	Granice i nr działek ewidencyjnych: wg danych WGKIK Starostwa Powiatowego w Drawsku Pom. z dnia 10.10.2012r.
Informacje dodatkowe: 1. Zakres pomiaru 2. Rodzaje znaków zgodnie z instrukcją techniczną (KI) (Podstawowa Mapa Kraju z 1998 r.) 3. Mapa nadsię do celów projektowych w zakresie pomiaru 4. Stopień kartometryczności mapy do celów projektowych jest zgodny z przepisami instrukcji technicznej (KI) (Podstawowa Mapa Kraju z 1998 r.) 5. Wszystkie trwałe obiekty budowlane podlegają wytyczeniu przez jednostkę wykonawstwa geodezyjnego 6. Nie wyklicza się istniejąca w terenie również uzbrojenia, a którym brak było informacji branzowych i nie zostało odnotowane w czasie inwentaryzacji geodezyjnej	Rejestracja: STAROSTA DRAWSKI WYDZIAŁ GEODEZJI, KARTOGRAFII I KATASTRU W obszarze opracowania linia przerywana odnotowana abstrakcyjnie treści mapy zasadniczej (dokumenty z pomiaru uzbrojenia terenu) zgodnie z zapisami paragrafów 5.35, 12.04 i 18.10.2012 Niniejsza mapa może służyć do celów projektowych i jest zgodna z przepisami instrukcji technicznej (KI) (Podstawowa Mapa Kraju z 1998 r.) Niniejsza mapa może służyć do celów projektowych i jest zgodna z przepisami instrukcji technicznej (KI) (Podstawowa Mapa Kraju z 1998 r.) Wszystkie trwałe obiekty budowlane podlegają wytyczeniu przez jednostkę wykonawstwa geodezyjnego 6. Nie wyklicza się istniejąca w terenie również uzbrojenia, a którym brak było informacji branzowych i nie zostało odnotowane w czasie inwentaryzacji geodezyjnej
Uzbrojenie dokonano na podstawie: 1. danych branzowych – z literą B 2. pośredniego ustalenia przebiegu aparatury elektromagnetycznej - z literą A 3. bezpośrednich pomiarów powykonawczych – bez litery W związku z tym w częściach 1 i 2 nie gwarantuje się kompletności, a dokładność położenia uzbrojenia na mapie może być niższa od dokładności kartometrycznej mapy.	Uzbrojenie dokonano na podstawie: 1. danych branzowych – z literą B 2. pośredniego ustalenia przebiegu aparatury elektromagnetycznej - z literą A 3. bezpośrednich pomiarów powykonawczych – bez litery W związku z tym w częściach 1 i 2 nie gwarantuje się kompletności, a dokładność położenia uzbrojenia na mapie może być niższa od dokładności kartometrycznej mapy.
Aktualność wdrożenia na dzień: 02.10.2012r.	Kierownik jednostki wykonawstwa geodezyjnego Grzegorz Kubiak nr upr.18554

KARTA REJESTRACYJNA
mapy dla celów projektowych

OBIEKT: obr.11 dz.346/1 miasto Drawsko Pom. powiat drawski woj. zachodniopomorskie	Nazwa jednostki wykonawstwa geodezyjnego „GEODEX” Sp. z o.o. PLAC WOLNOŚCI 8/1 78-400 SZCZECINEK NIP 673-000-76-38 REGON 003800528
SKALA 1:500 Układ współrzędnych: „2000” Poziom odniesienia wysokości: Krosznitz '86	Identyfikator dla materiałów udostępnianych na notatkach informacyjnych § 6 ust. 2 rozporządzenia (Dz.U. Nr 14, poz. 133)
Kierownik roboty: Grzegorz Kubiak nr upr.18554	KEREG: 024-207/2012
Mapę do celów projektowych sporządzono metodą cyfrową przy wykorzystaniu: Lmapy zasadniczej w skali 1:500 sekcje: 5.202.27.09.4.2, 5.202.27.09.4.4 (baza EWMAFY)	W zakresie opracowania znajdują się punkty osnowy geodezyjnej podlegające ochronie na podst. art. 15, art. 48 ust 1 pkt 3 ustawy Prawo geodezyjne i kartograficzne nr: brak
Na mapie do celów projektowych wykazano następujące zgodności przez ZUDP projekty sieci uzbrojenia terenu: Brak	Granice i nr działek ewidencyjnych: wg danych WGKIK Starostwa Powiatowego w Drawsku Pom. z dnia 10.10.2012r.
Informacje dodatkowe: 1. Zakres pomiaru 2. Rodzaje znaków zgodnie z instrukcją techniczną (KI) (Podstawowa Mapa Kraju z 1998 r.) 3. Mapa nadsię do celów projektowych w zakresie pomiaru 4. Stopień kartometryczności mapy do celów projektowych jest zgodny z przepisami instrukcji technicznej (KI) (Podstawowa Mapa Kraju z 1998 r.) 5. Wszystkie trwałe obiekty budowlane podlegają wytyczeniu przez jednostkę wykonawstwa geodezyjnego 6. Nie wyklicza się istniejąca w terenie również uzbrojenia, a którym brak było informacji branzowych i nie zostało odnotowane w czasie inwentaryzacji geodezyjnej	Rejestracja: STAROSTA DRAWSKI WYDZIAŁ GEODEZJI, KARTOGRAFII I KATASTRU W obszarze opracowania linia przerywana odnotowana abstrakcyjnie treści mapy zasadniczej (dokumenty z pomiaru uzbrojenia terenu) zgodnie z zapisami paragrafów 5.35, 12.04 i 18.10.2012 Niniejsza mapa może służyć do celów projektowych i jest zgodna z przepisami instrukcji technicznej (KI) (Podstawowa Mapa Kraju z 1998 r.) Niniejsza mapa może służyć do celów projektowych i jest zgodna z przepisami instrukcji technicznej (KI) (Podstawowa Mapa Kraju z 1998 r.) Wszystkie trwałe obiekty budowlane podlegają wytyczeniu przez jednostkę wykonawstwa geodezyjnego 6. Nie wyklicza się istniejąca w terenie również uzbrojenia, a którym brak było informacji branzowych i nie zostało odnotowane w czasie inwentaryzacji geodezyjnej
Uzbrojenie dokonano na podstawie: 1. danych branzowych – z literą B 2. pośredniego ustalenia przebiegu aparatury elektromagnetycznej - z literą A 3. bezpośrednich pomiarów powykonawczych – bez litery W związku z tym w częściach 1 i 2 nie gwarantuje się kompletności, a dokładność położenia uzbrojenia na mapie może być niższa od dokładności kartometrycznej mapy.	Uzbrojenie dokonano na podstawie: 1. danych branzowych – z literą B 2. pośredniego ustalenia przebiegu aparatury elektromagnetycznej - z literą A 3. bezpośrednich pomiarów powykonawczych – bez litery W związku z tym w częściach 1 i 2 nie gwarantuje się kompletności, a dokładność położenia uzbrojenia na mapie może być niższa od dokładności kartometrycznej mapy.
Aktualność wdrożenia na dzień: 01.10.2012r.	Kierownik jednostki wykonawstwa geodezyjnego Grzegorz Kubiak nr upr.18554

OZNACZENIA GRAFICZNE	
	proj. wpust deszczowy
	proj. kanalizacji deszczowej
	proj. kanalizacji deszczowej

PROJEKT ZAGOSPODAROWANIA TERENU
mapa sytuacyjno - wysokościowa skala 1:500
zadanie: Przebudowa nawierzchni
ul. Spokojna, ul. Ogrodowej i ul. Polnej
Zamawiający Gmina Drawsko Pomorskie

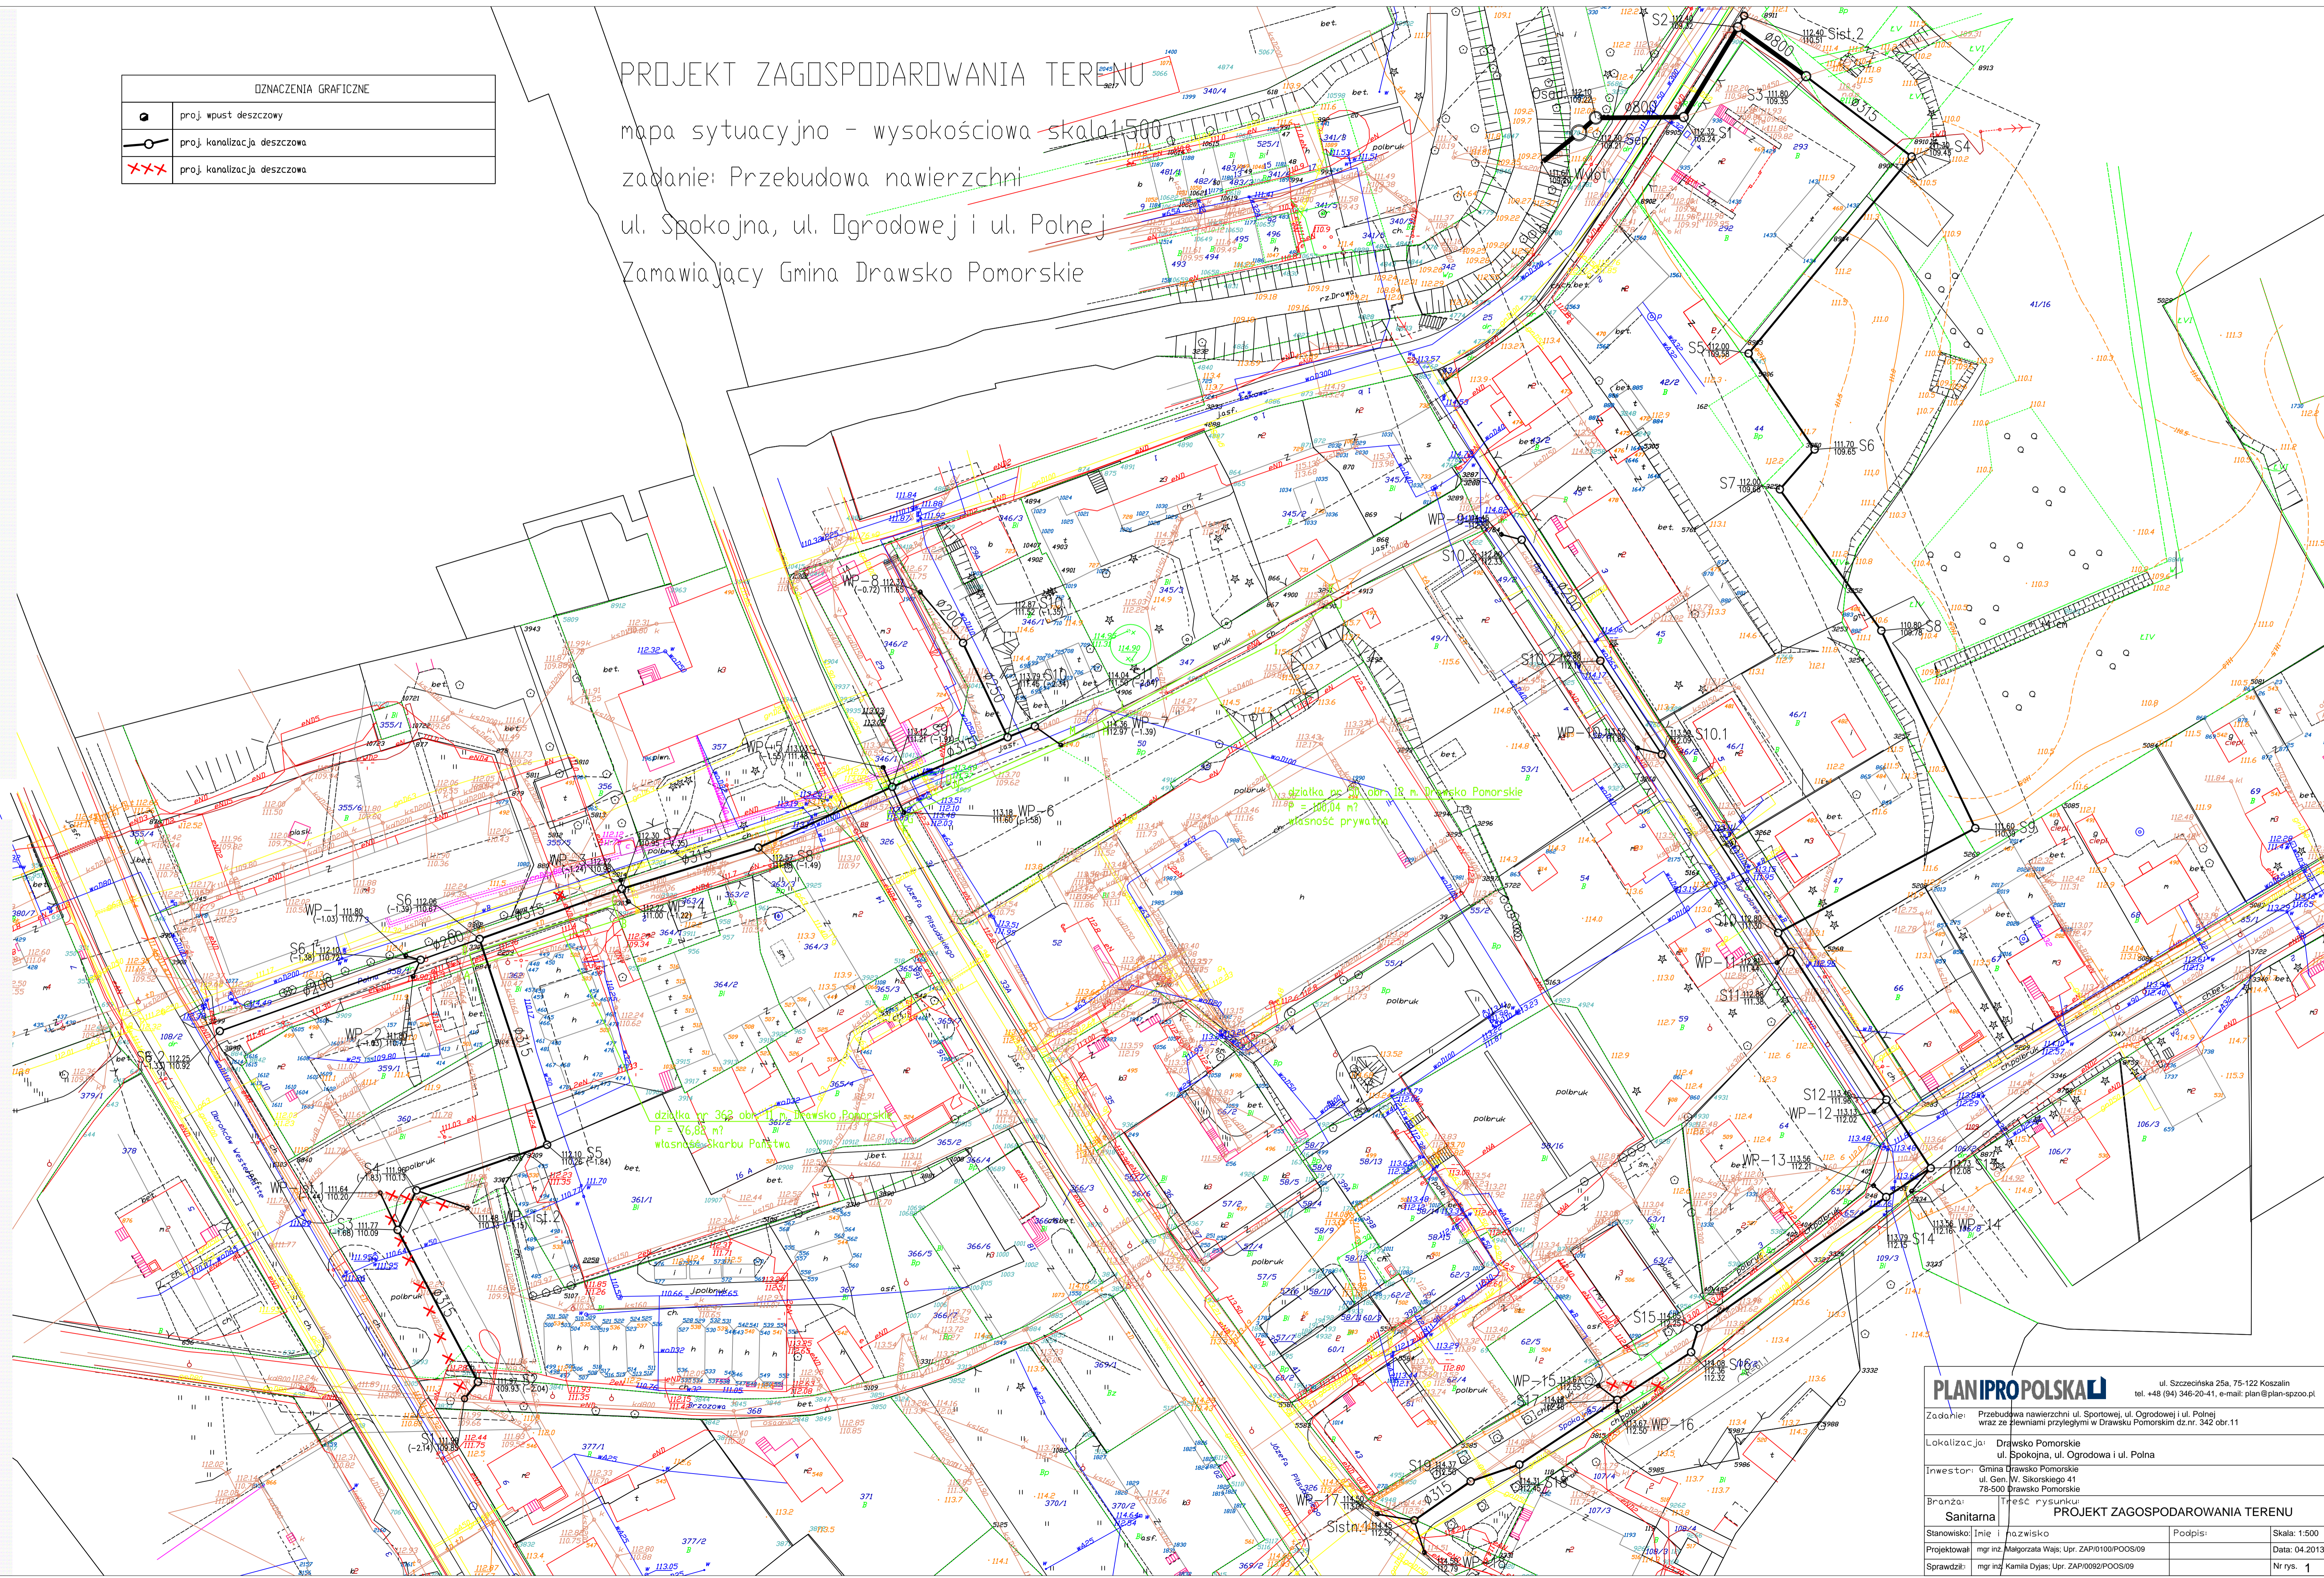

KARTA REJESTRACYJNA
mapy dla celów projektowych

OBIEKT: obr.12 dz.41/16 miasto Drawsko Pom. powiat drawski woj. zachodniopomorskie	Nazwa jednostki wykonawstwa geodezyjnego „GEODEX” Sp. z o.o. PLAC WOLNOŚCI 8/1 78-400 SZCZECINEK NIP 673-000-76-38 REGON 003800528
SKALA 1:500 Układ współrzędnych: „2000” Poziom odniesienia wysokości: Krosznitz '86	Identyfikator dla materiałów udostępnianych na notatkach informacyjnych § 6 ust. 2 rozporządzenia (Dz.U. Nr 14, poz. 133)
Kierownik roboty: Grzegorz Kubiak nr upr.18554	KEREG: 024-208/2012
Mapę do celów projektowych sporządzono metodą cyfrową przy wykorzystaniu: Lmapy zasadniczej w skali 1:500 sekcje: 5.202.27.09.4.2, 5.202.27.09.4.4 (baza EWMAFY)	W zakresie opracowania znajdują się punkty osnowy geodezyjnej podlegające ochronie na podst. art. 15, art. 48 ust 1 pkt 3 ustawy Prawo geodezyjne i kartograficzne nr: brak
Na mapie do celów projektowych wykazano następujące zgodności przez ZUDP projekty sieci uzbrojenia terenu: 427/12	Granice i nr działek ewidencyjnych: wg danych WGKIK Starostwa Powiatowego w Drawsku Pom. z dnia 10.10.2012r.
Informacje dodatkowe: 1. Zakres pomiaru 2. Rodzaje znaków zgodnie z instrukcją techniczną (KI) (Podstawowa Mapa Kraju z 1998 r.) 3. Mapa nadsię do celów projektowych w zakresie pomiaru 4. Stopień kartometryczności mapy do celów projektowych jest zgodny z przepisami instrukcji technicznej (KI) (Podstawowa Mapa Kraju z 1998 r.) 5. Wszystkie trwałe obiekty budowlane podlegają wytyczeniu przez jednostkę wykonawstwa geodezyjnego 6. Nie wyklicza się istniejąca w terenie również uzbrojenia, a którym brak było informacji branzowych i nie zostało odnotowane w czasie inwentaryzacji geodezyjnej	Rejestracja: STAROSTA DRAWSKI WYDZIAŁ GEODEZJI, KARTOGRAFII I KATASTRU W obszarze opracowania linia przerywana odnotowana abstrakcyjnie treści mapy zasadniczej (dokumenty z pomiaru uzbrojenia terenu) zgodnie z zapisami paragrafów 5.35, 12.04 i 18.10.2012 Niniejsza mapa może służyć do celów projektowych i jest zgodna z przepisami instrukcji technicznej (KI) (Podstawowa Mapa Kraju z 1998 r.) Niniejsza mapa może służyć do celów projektowych i jest zgodna z przepisami instrukcji technicznej (KI) (Podstawowa Mapa Kraju z 1998 r.) Wszystkie trwałe obiekty budowlane podlegają wytyczeniu przez jednostkę wykonawstwa geodezyjnego 6. Nie wyklicza się istniejąca w terenie również uzbrojenia, a którym brak było informacji branzowych i nie zostało odnotowane w czasie inwentaryzacji geodezyjnej
Uzbrojenie dokonano na podstawie: 1. danych branzowych – z literą B 2. pośredniego ustalenia przebiegu aparatury elektromagnetycznej - z literą A 3. bezpośrednich pomiarów powykonawczych – bez litery W związku z tym w częściach 1 i 2 nie gwarantuje się kompletności, a dokładność położenia uzbrojenia na mapie może być niższa od dokładności kartometrycznej mapy.	Uzbrojenie dokonano na podstawie: 1. danych branzowych – z literą B 2. pośredniego ustalenia przebiegu aparatury elektromagnetycznej - z literą A 3. bezpośrednich pomiarów powykonawczych – bez litery W związku z tym w częściach 1 i 2 nie gwarantuje się kompletności, a dokładność położenia uzbrojenia na mapie może być niższa od dokładności kartometrycznej mapy.
Aktualność wdrożenia na dzień: 02.10.2012r.	Kierownik jednostki wykonawstwa geodezyjnego Grzegorz Kubiak nr upr.18554

KARTA REJESTRACYJNA
mapy dla celów projektowych

OBIEKT: ul. Polna, Ogrodowa, Spokojna obr.11 dz.358/1, 347 obr.12 dz.48, 106/2 miasto Drawsko Pom. powiat drawski woj. zachodniopomorskie	Nazwa jednostki wykonawstwa geodezyjnego „GEODEX” Sp. z o.o. PLAC WOLNOŚCI 8/1 78-400 SZCZECINEK NIP 673-000-76-38 REGON 003800528
SKALA 1:500 Układ współrzędnych: „2000” Poziom odniesienia wysokości: Krosznitz '86	Identyfikator dla materiałów udostępnianych na notatkach informacyjnych § 6 ust. 2 rozporządzenia (Dz.U. Nr 14, poz. 133)
Kierownik roboty: Grzegorz Kubiak nr upr.18554	KEREG: 024-136/2012
Mapę do celów projektowych sporządzono metodą cyfrową przy wykorzystaniu: Lmapy zasadniczej w skali 1:500 sekcje: 5.202.27.09.4.2, 5.202.27.09.4.3, 5.202.27.09.4.4 (baza EWMAFY)	W zakresie opracowania znajdują się punkty osnowy geodezyjnej podlegające ochronie na podst. art. 15, art. 48 ust 1 pkt 3 ustawy Prawo geodezyjne i kartograficzne nr: 242.124/112
Na mapie do celów projektowych wykazano następujące zgodności przez ZUDP projekty sieci uzbrojenia terenu: Brak	Granice i nr działek ewidencyjnych: wg danych WGKIK Starostwa Powiatowego w Drawsku Pom. z dnia 10.08.2012r.
Informacje dodatkowe: 1. Zakres pomiaru 2. Rodzaje znaków zgodnie z instrukcją techniczną (KI) (Podstawowa Mapa Kraju z 1998 r.) 3. Mapa nadsię do celów projektowych w zakresie pomiaru 4. Stopień kartometryczności mapy do celów projektowych jest zgodny z przepisami instrukcji technicznej (KI) (Podstawowa Mapa Kraju z 1998 r.) 5. Wszystkie trwałe obiekty budowlane podlegają wytyczeniu przez jednostkę wykonawstwa geodezyjnego 6. Nie wyklicza się istniejąca w terenie również uzbrojenia, a którym brak było informacji branzowych i nie zostało odnotowane w czasie inwentaryzacji geodezyjnej	Rejestracja: STAROSTA DRAWSKI WYDZIAŁ GEODEZJI, KARTOGRAFII I KATASTRU W obszarze opracowania linia przerywana odnotowana abstrakcyjnie treści mapy zasadniczej (dokumenty z pomiaru uzbrojenia terenu) zgodnie z zapisami paragrafów 5.35, 12.04 i 18.10.2012 Niniejsza mapa może służyć do celów projektowych i jest zgodna z przepisami instrukcji technicznej (KI) (Podstawowa Mapa Kraju z 1998 r.) Niniejsza mapa może służyć do celów projektowych i jest zgodna z przepisami instrukcji technicznej (KI) (Podstawowa Mapa Kraju z 1998 r.) Wszystkie trwałe obiekty budowlane podlegają wytyczeniu przez jednostkę wykonawstwa geodezyjnego 6. Nie wyklicza się istniejąca w terenie również uzbrojenia, a którym brak było informacji branzowych i nie zostało odnotowane w czasie inwentaryzacji geodezyjnej
Uzbrojenie dokonano na podstawie: 1. danych branzowych – z literą B 2. pośredniego ustalenia przebiegu aparatury elektromagnetycznej - z literą A 3. bezpośrednich pomiarów powykonawczych – bez litery W związku z tym w częściach 1 i 2 nie gwarantuje się kompletności, a dokładność położenia uzbrojenia na mapie może być niższa od dokładności kartometrycznej mapy.	Uzbrojenie dokonano na podstawie: 1. danych branzowych – z literą B 2. pośredniego ustalenia przebiegu aparatury elektromagnetycznej - z literą A 3. bezpośrednich pomiarów powykonawczych – bez litery W związku z tym w częściach 1 i 2 nie gwarantuje się kompletności, a dokładność położenia uzbrojenia na mapie może być niższa od dokładności kartometrycznej mapy.
Aktualność wdrożenia na dzień: 07.08.2012r.	Kierownik jednostki wykonawstwa geodezyjnego Grzegorz Kubiak nr upr.18554

PLANIPROPOLSKA!		ul. Szczecińska 25a, 75-122 Koszalin tel. +48 (04) 346-20-01, e-mail: plan@plan-szozoo.pl	
Zadanie: Przebudowa nawierzchni ul. Sportowej, ul. Ogrodowej i ul. Polnej wraz ze zmianami przyziemiem w Drawsku Pomorskim obr. 342 obr. 11			
Lokalizacja: Drawsko Pomorskie ul. Spokojna, ul. Ogrodowa i ul. Polna			
Inwestor: Gmina Drawsko Pomorskie ul. Gen. W. Sikorskiego 41 78-500 Drawsko Pomorskie			
Branża: Inżynieria Sanitarna			
PROJEKT ZAGOSPODAROWANIA TERENU			
Stanowisko: Inż. K. Zawicki	Podpis:	Skala: 1:500	
Projektował: mgr inż. Marcin Waj: Upr. ZAP1102PO0309		Data: 04.2013	
Sprawił: mgr inż. Kamila Dyjas: Upr. ZAP10092PO0309		Nr rys.: 1	