





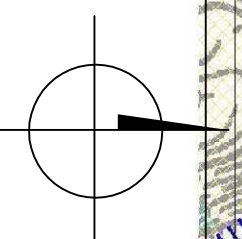

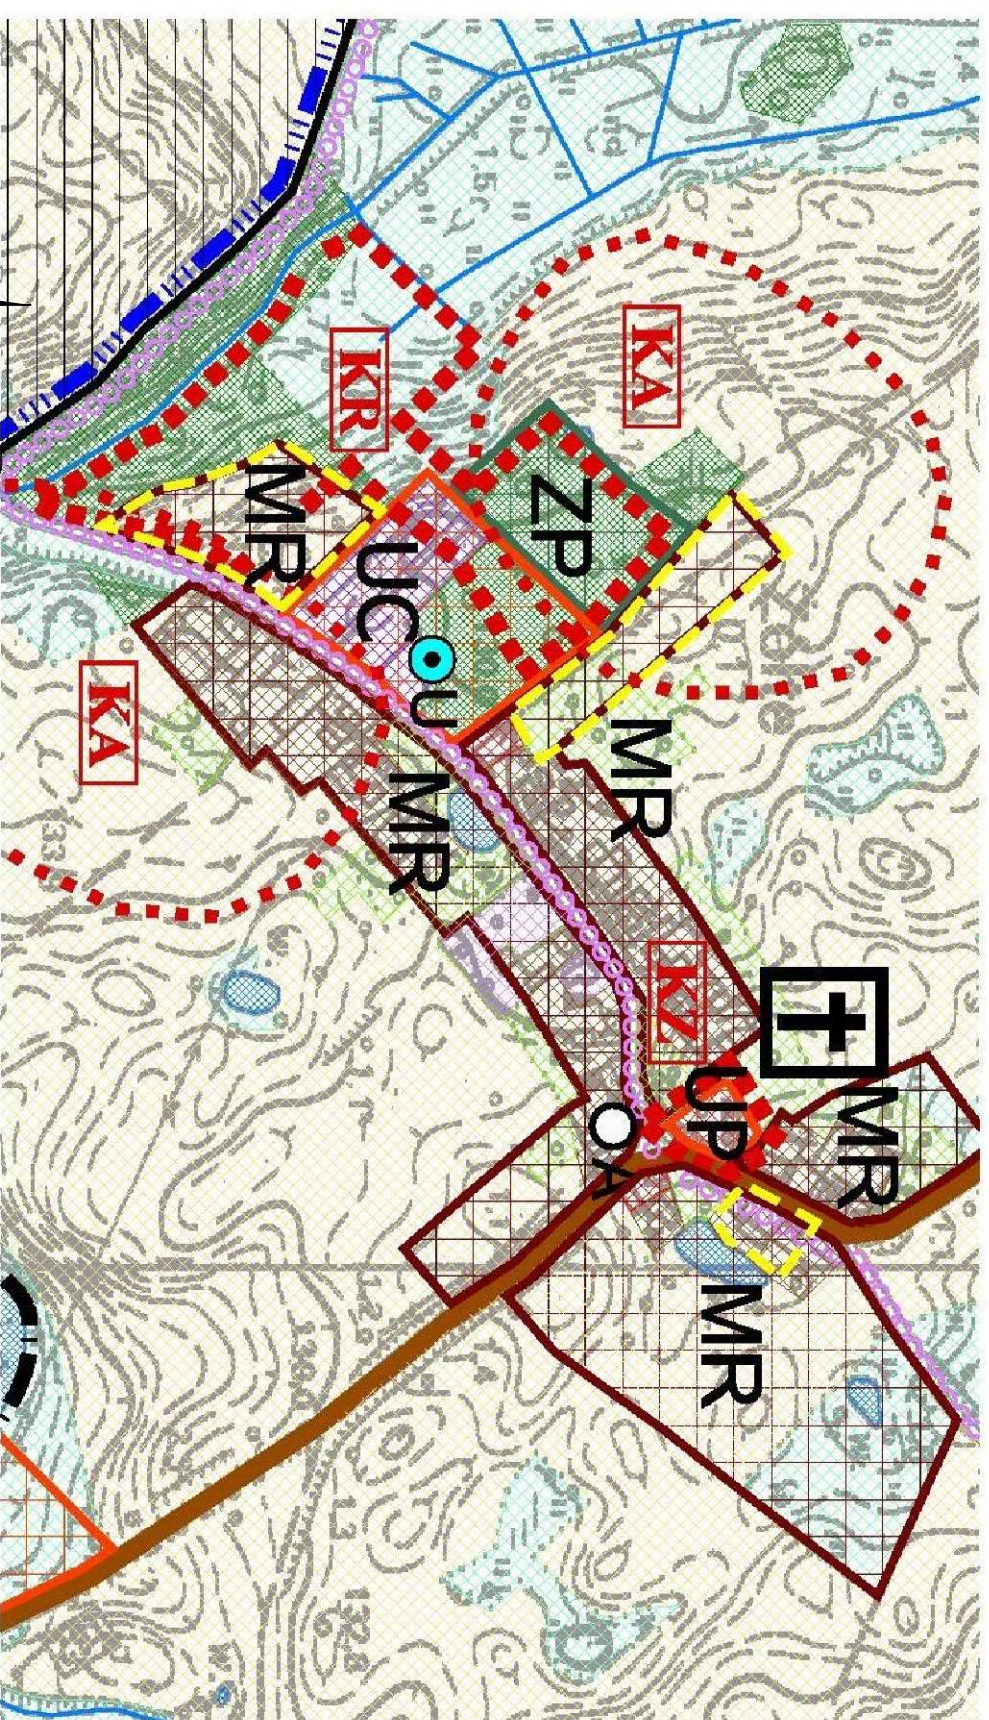


WRYYS ZE STUDIUM UWARUNKWAŃ I KIERUNKÓW ZAGOSPODAROWANIA
PRZESTRZENNEGO GMINY DRAWSKO POMORSKIE W MIEJSCOWOŚCI ŻÓŁTE

Załącznik nr 2
do uchwały nr LIII/448/2006
Rady Miejskiej
w Drawsku Pomorskim
z dnia 25.10.06



SKALA 1 :5 000

LEGENDA

- | | |
|---|---|
|  | TERENY ZABUDOWY MIESZKANOWEJ ZABUDOWEJ (WIELO-FUNKCYJNA ZABUDOWA WIEJSKA) |
|  | CHARENTARZE |
|  | TERENY ZIELENI PUBLICZNEJ, PARKI |
|  | POLA |
|  | SZLAKI TURYSTYCZNE KONNE WPISANE DO REJESTRU ZABYTEKÓW |
|  | GRANICE OBSERWACJI ARCHEOLOGICZNEJ |
|  | TERENY OBJĘTE PLANEM |