


Numer wpustu	WP-ist.1	WP-ist.2	WP-1	WP-2	WP-3	WP-4	WP-5	WP-6	WP-7	WP-8	WP-9	WP-10	WP-11	WP-12	WP-13	WP-14	WP-15ist	WP-15aist	WP-16ist	WP-17ist	WP-18ist
Proj. rzędna góry wpustu A	111.64	111.48	111.8	111.8	112.22	112.22	113.03	113.18	114.36	112.44	114.45	113.52	112.81	113.13	113.56	113.56	113.74	113.68	113.67	114.5	114.5
Proj. rzędna góry studni D	111.77	111.96	112.14	112.14	112.3	112.3	113.17	113.17	113.95	112.91	114.49	113.52	112.88	113.2	113.64	113.67	113.83	113.78	114.1	114.42	114.42
Proj. rzędna dna przykanalika C	110.82	110.5	110.78	110.79	110.97	110.99	111.48	111.6	112.97	111.64	112.88	111.89	111.5	111.76	112.21	112.16	112.35	112.43	112.69	113	112.79
Długość przykanalika L [m]	7.6	9.99	2.45	3.08	1.61	2.71	3.96	5.24	5.98	12.34	3.89	4.65	3.32	3.17	3.16	5.55	1.81	2.54	4.41	6.95	6.27
Spadek przykanalika i [%]	1.58	2.5	1.5	1.5	2	2	2	2	2	1	2	2	2	2	2	1.5	1.5	1.5	2	1.5	1.5
Materiał i średnica kolektora [mm]	PVC315	PVC315	PVC315	PVC315	PVC315	PVC315	PVC315	PVC315	PVC315	PVC250	PVC250	PVC250	PVC315	PVC315	PVC315	PVC315	PVC315	PVC315	PVC315	PVC315	PVC315
Rzędna włączenia przykanalika F	110.7	110.25	110.75	110.75	110.94	110.94	111.4	111.5	112.85	111.52	112.8	111.8	111.43	111.7	112.15	112.08	112.32	112.39	112.6	112.9	112.7
Zagłębienie przykanalika przy wpuście H1	0.82	0.98	1.02	1.01	1.25	1.23	1.55	1.58	1.39	0.8	1.57	1.63	1.31	1.37	1.35	1.4	1.39	1.25	0.98	1.5	1.71
Zagłębienie przykanalika przy studni H2	1.07	1.71	1.39	1.39	1.36	1.36	1.77	1.67	1.1	1.39	1.69	1.72	1.45	1.5	1.49	1.59	1.51	1.39	1.5	1.52	1.72
Materiał rur przykanalika	PVC200	PVC200	PVC200	PVC200	PVC200	PVC200	PVC200	PVC200	PVC200	PVC200	PVC200	PVC200	PVC200	PVC200	PVC200	PVC200	PVC200	PVC200	PVC200	PVC200	PVC200

PODŁĄCZENIE PRZYKANALIKA DO KOLEKTORA POPRZECZ STUDZIENKĘ REWIZYJNĄ

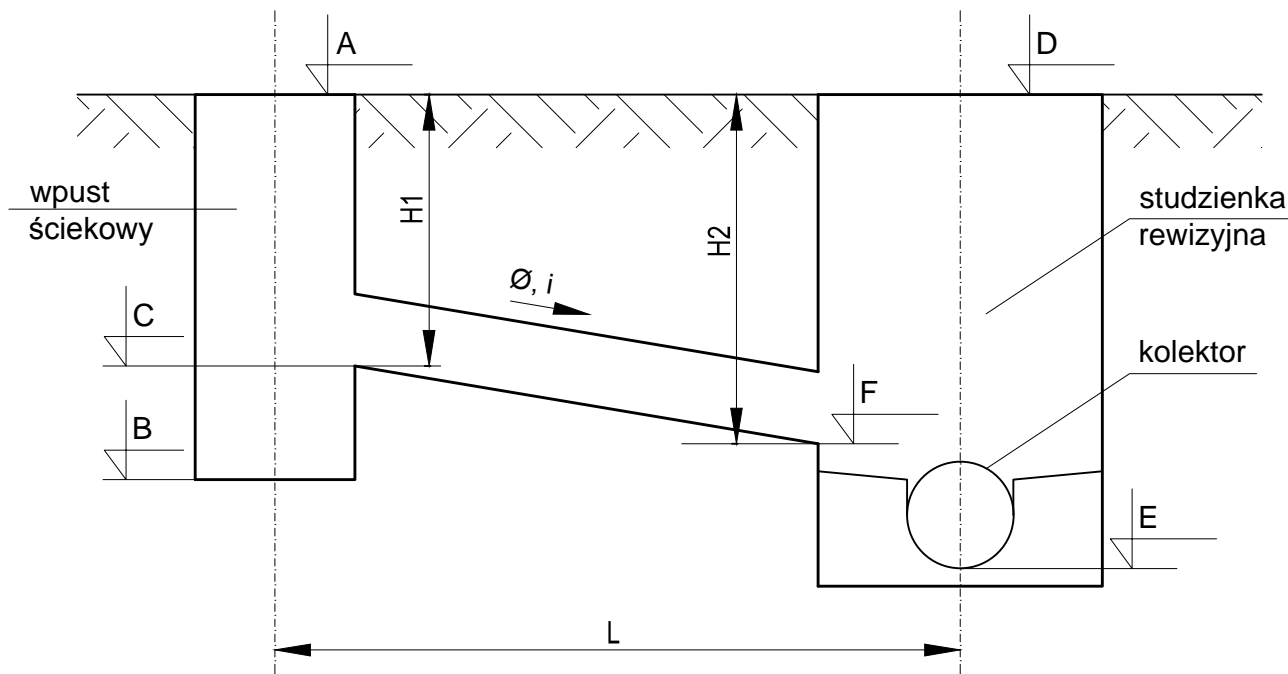

PLANIPROPOLSKA		ul. Szczecińska 25a, 75-122 Koszalin tel. +48 (94) 346-20-41, e-mail: plan@plan-spzoo.p.l	
Zadanie: Przebudowa nawierzchni ul. Spokojnej, ul. Ogrodowej i ul. Polnej wraz ze zlewniami przyległymi w Drawsku Pomorskim			
Lokalizacja: Drawsko Pomorskie ul. Spokojna, ul. Ogrodowa i ul. Polna			
Inwestor: Gmina Drawsko Pomorskie ul. Gen. W. Sikorskiego 41 78-500 Drawsko Pomorskie			
Branża: Trzeciego stopnia: Sanitarna Tytuł rysunku: PODŁĄCZENIE PRZYKANALIKA DO KOLEKTORA POPRZECZ STUDZIENKĘ REWIZYJNĄ			
Stanowisko:	Imię i nazwisko	Podpis:	Skala: 1:25
Projektował:	mgr inż. Małgorzata Wajs; Upr. ZAP/0100/POOS/09		Data: 05.2013
Sprawił:	mgr inż. Kamila Dyjas; ZAP/0092/POOS/09		Nr rys.: S-5