
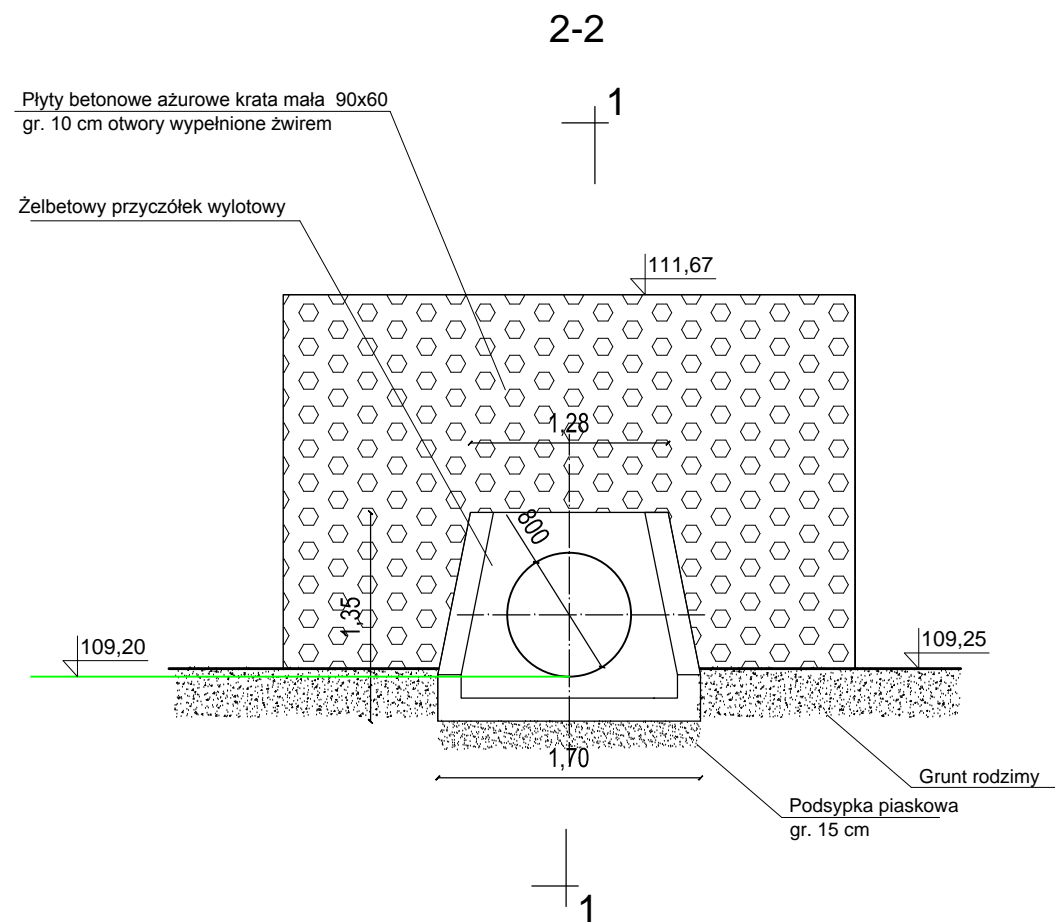


Schemat wylotu
1-1
skala 1:50

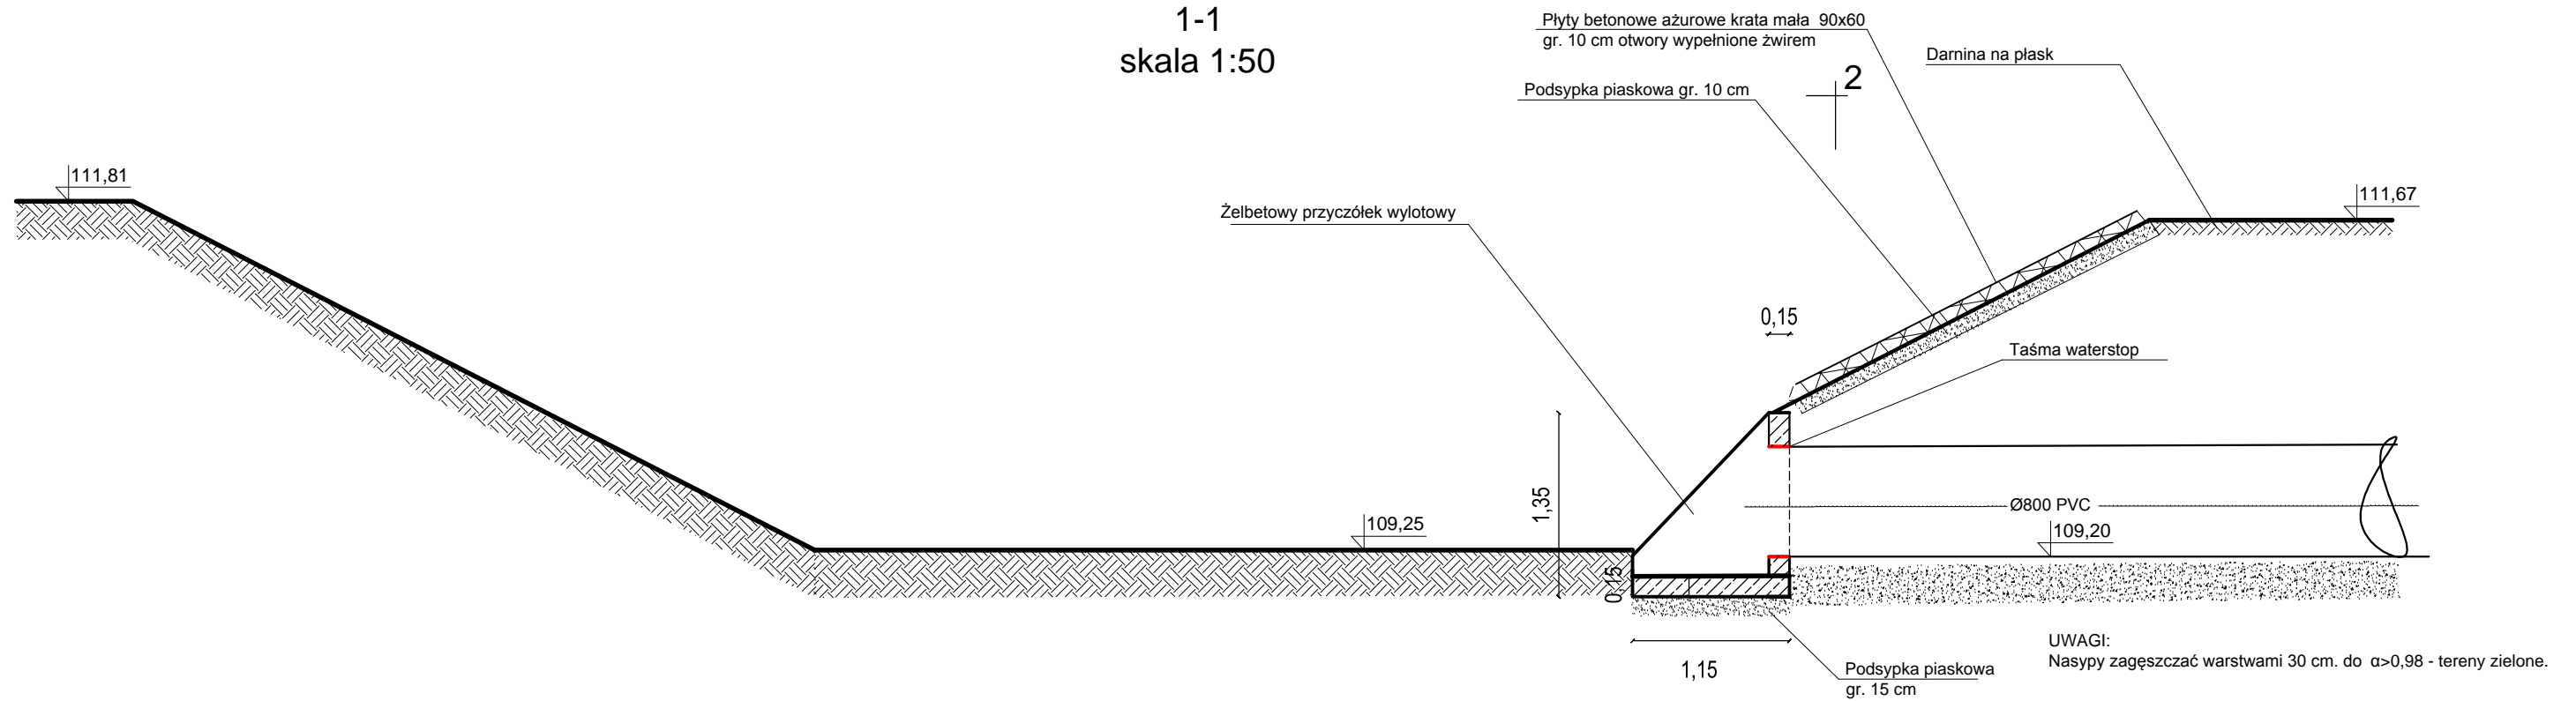

PLANIPROPSKA		ul. Szczecińska 25a, 75-122 Koszalin tel. +48 (94) 346-20-41, e-mail: plan@plan-spzoo.pl	
Zadanie:	Przebudowa nawierzchni ul. Spokojnej, ul. Ogrodowej i ul. Polnej wraz ze zlewniami przyległymi w Drawsku Pomorskim dz.nr. 342 obr.11		
Lokalizacja:	Drawsko Pomorskie ul. Spokojna, ul. Ogrodowa i ul. Polna		
Inwestor:	Gmina Drawsko Pomorskie ul. Gen. W. Sikorskiego 41 78-500 Drawsko Pomorskie		
Branża:	Treść rysunku: Sanitarna WYLOT DO KANAŁU ULGI RZEKI DRAWY		
Stanowisko:	Imię i nazwisko	Podpis:	Skala: 1:500
Projektował:	mgr inż. Małgorzata Wajs; Upr. ZAP/0100/POOS/09		Data: 05.2013
Sprawił:	mgr inż.. Kamila Dyjas ZAP/0092/POOS/09		Nr rys. S-7