PROFIL PODŁUŻNY 8-9-10-11-12-13-14-15-16
SKALA 1:50 / 250
OD UL. J. PIŁSUDSKIEGO DO UL. OGRODOWEJ

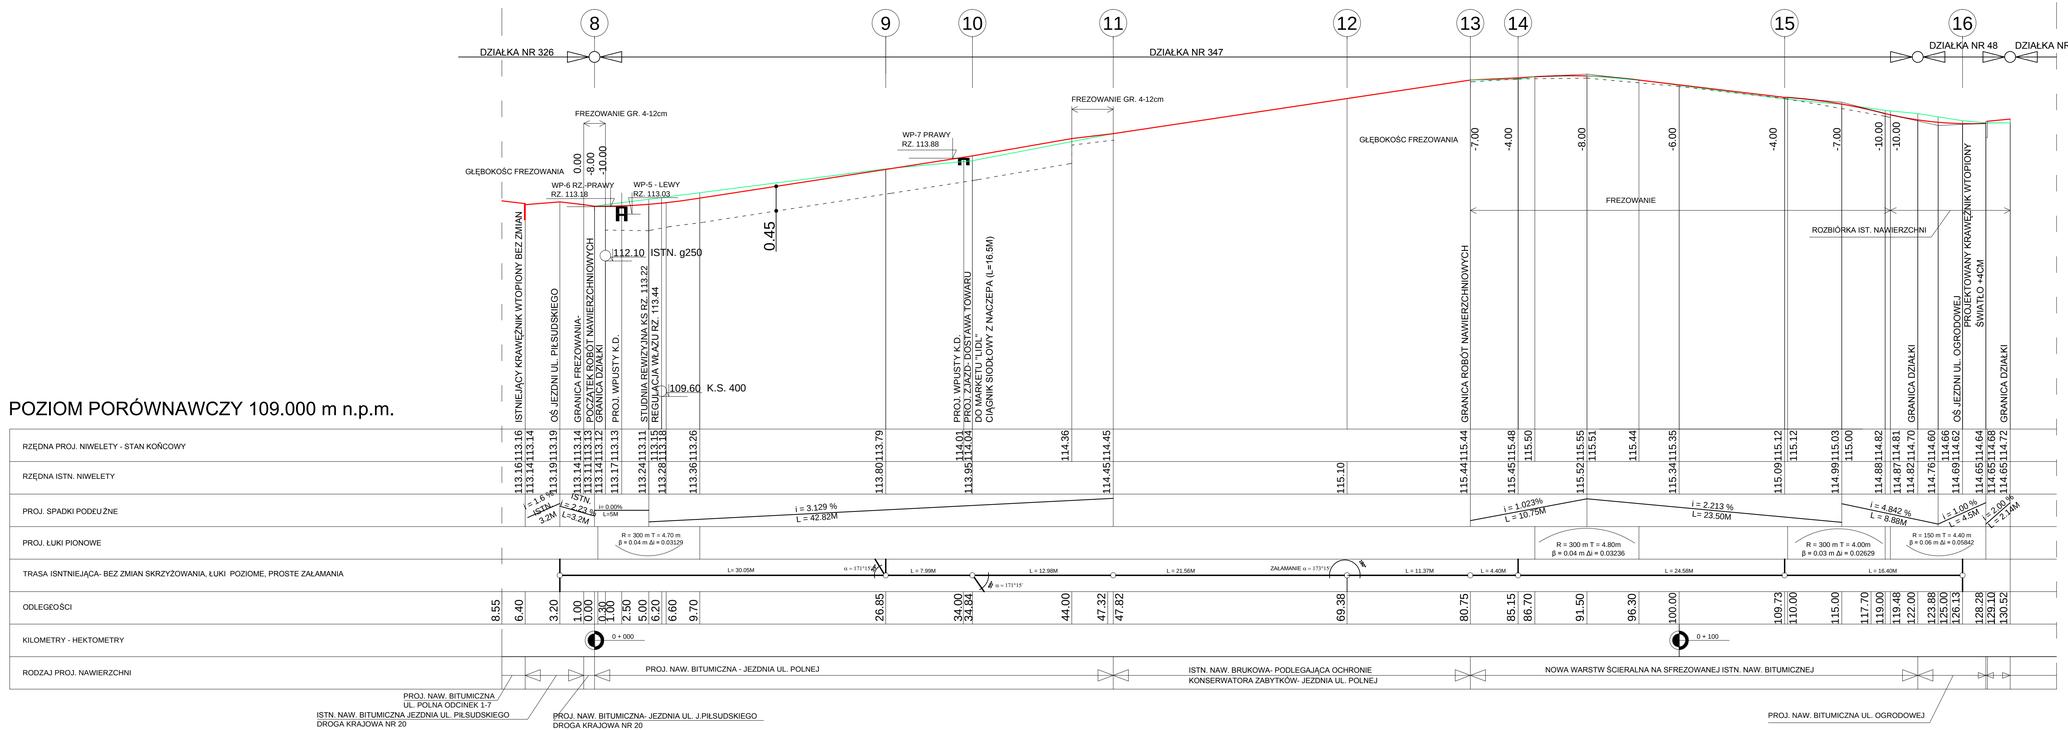

POZIOM PORÓWNAWCZY 109.000 m n.p.m.

OZNACZENIA GRAFICZNE	
	ISTN. NAWIERZCHNIA DO ROZBIÓRKI
	NIWELETA PROJ. NAWIERZCHNI
	LINIA ROBÓT ZIEMNYCH T.J. NIEWLETA DNA KORYTA
	WARSTWY KONSTRUKCYJNE PROJ. NAWIERZCHNI

PLANIPROPOLSKA
ul. Szczecińska 25a, 75-122 Koszalin
tel. +48 (94) 346-20-41, e-mail: plan@plan-spzoo.pl

Zadanie:	Przebudowa nawierzchni ul. Sportowej, ul. Ogrodowej i ul. Polnej
Lokalizacja:	miejscowość Drawsko Pomorskie ul. Spokojna, ul. Ogrodowa i ul. Polna
Inwestor:	Gmina Drawsko Pomorskie ul. Gen. W. Sikorskiego 41 78-500 Drawsko Pomorskie
Branża: Drogowa	Treść rysunku: PROFIL PODŁUŻNY 8-16

Stanowisko:	Imię i nazwisko	Podpis:	Skala: 1:50/250
Projektował:	inż. Ryszard Wójcik		Data: 05.2013
Sprawdził:	inż. Romuald Szydłowski		Nr rys: 2.2