



ZACHODNIOPOMORSKI URZĄD
WOJEWÓDZKI
w Szczecinie

Wydział Architektury i Gospodarki Przestrzennej

AP-3.746.61.2. 2013.MS

Szczecin, dnia 08 lipca 2013 r.

OBWIESZCZENIE
o wszczęciu postępowania

Zgodnie z art. 61 § 4 ustawy z dnia 14 czerwca 1960 r. – Kodeksa postępowania administracyjnego (tekst jednolity Dz. U . z 2013 r. poz. 267) oraz art. 53 ust.1 ustawy z dnia 27 marca 2003 r. o planowaniu i zagospodarowaniu przestrzennym (tekst jednolity DZ. U. z 2012 r. poz.647),
Zawiadamiam o wszczęciu postępowania w sprawie wydania decyzji o inwestycji celu publicznego polegającej na zalesieniu działek śródlęsnych nr: 101/4, 102,122, 123,146, 147, 181,182, 280 w położonych w obrębie Konotop Gmina Drawsko Pomorskie.

Uprzejmie informuję, że przedstawiciele stron, mogą zapoznać się z dokumentacją oraz **zglaszać swoje warunki, zastrzeżenia, wnioski, uwagi i postanowienia ww. sprawie w Urzędzie Gminy lub w Wydziale Architektury i Gospodarki Przestrzennej Zachodniopomorskiego Urzędu Wojewódzkiego, ul. Wały Chrobrego 4 w Szczecinie, w pokoju nr 235 II piętro, w nieprzekraczalnym terminie 14 dni od ukazania się niniejszego obwieszczenia.**

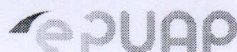
z up. WOJEWODY ZACHODNIOPOMORSKIEGO

mgr inż. Elżbieta Piasecka
DYREKTOR

Wydziału Architektury i Gospodarki Przestrzennej

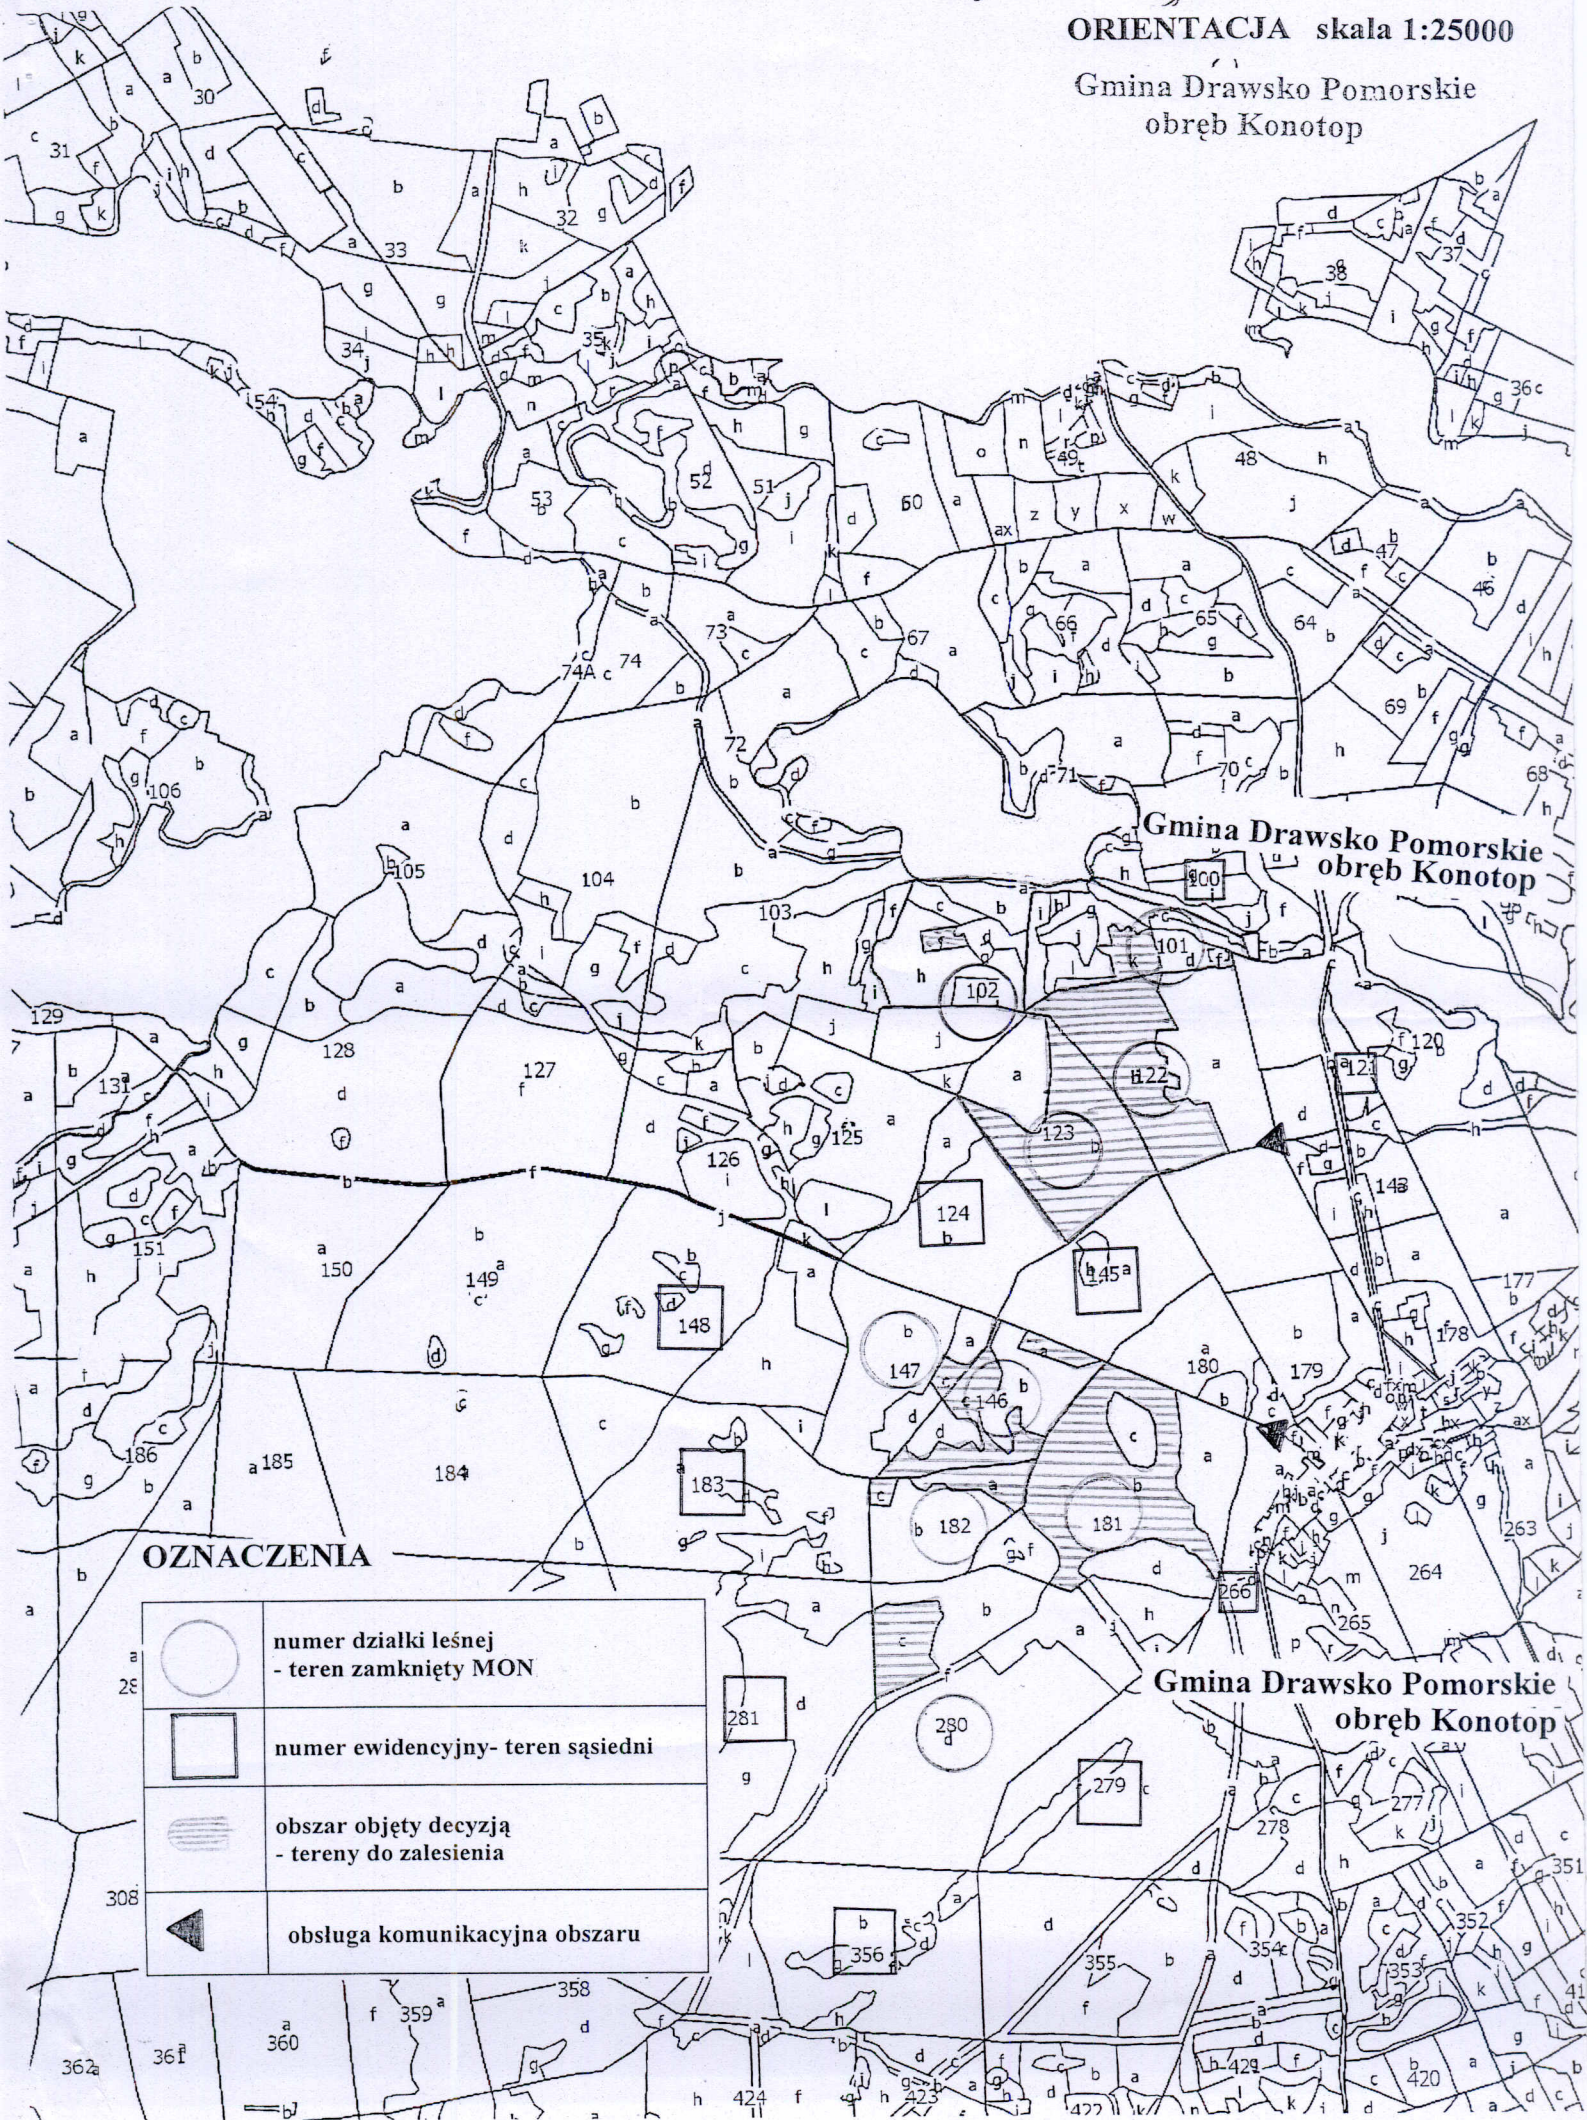
Zachodniopomorski Urząd Wojewódzki w
Szczecinie

Wały Chrobrego 4, 70 – 502 Szczecin
tel. 91 4303-500


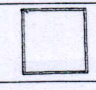




ORIENTACJA skala 1:25000

Gmina Drawsko Pomorskie
obręb Konotop



OZNACZENIA

	numer działki leśnej - teren zamknięty MON
	numer ewidencyjny- teren sąsiedni
	obszar objęty decyzją - tereny do zalesienia
	obsługa komunikacyjna obszaru