


**MIEJSCOWY PLAN ZAGOSPODAROWANIA PRZESTRZENNEGO GMINY DRAWSKO POMORSKIE  
TEREN OBEJMUJĄCY CZĘŚĆ OBRĘBU EWIDENCYJNEGO SULISZEWO**

Załącznik nr 1  
do Uchwały nr XV/113/2019  
Rady Miejskiej  
w Drawsku Pomorskim  
z dnia 26 września 2019 r.

**RYСУNEK PLANU  
ARKUSZ F**

**SKALA 1:1000**

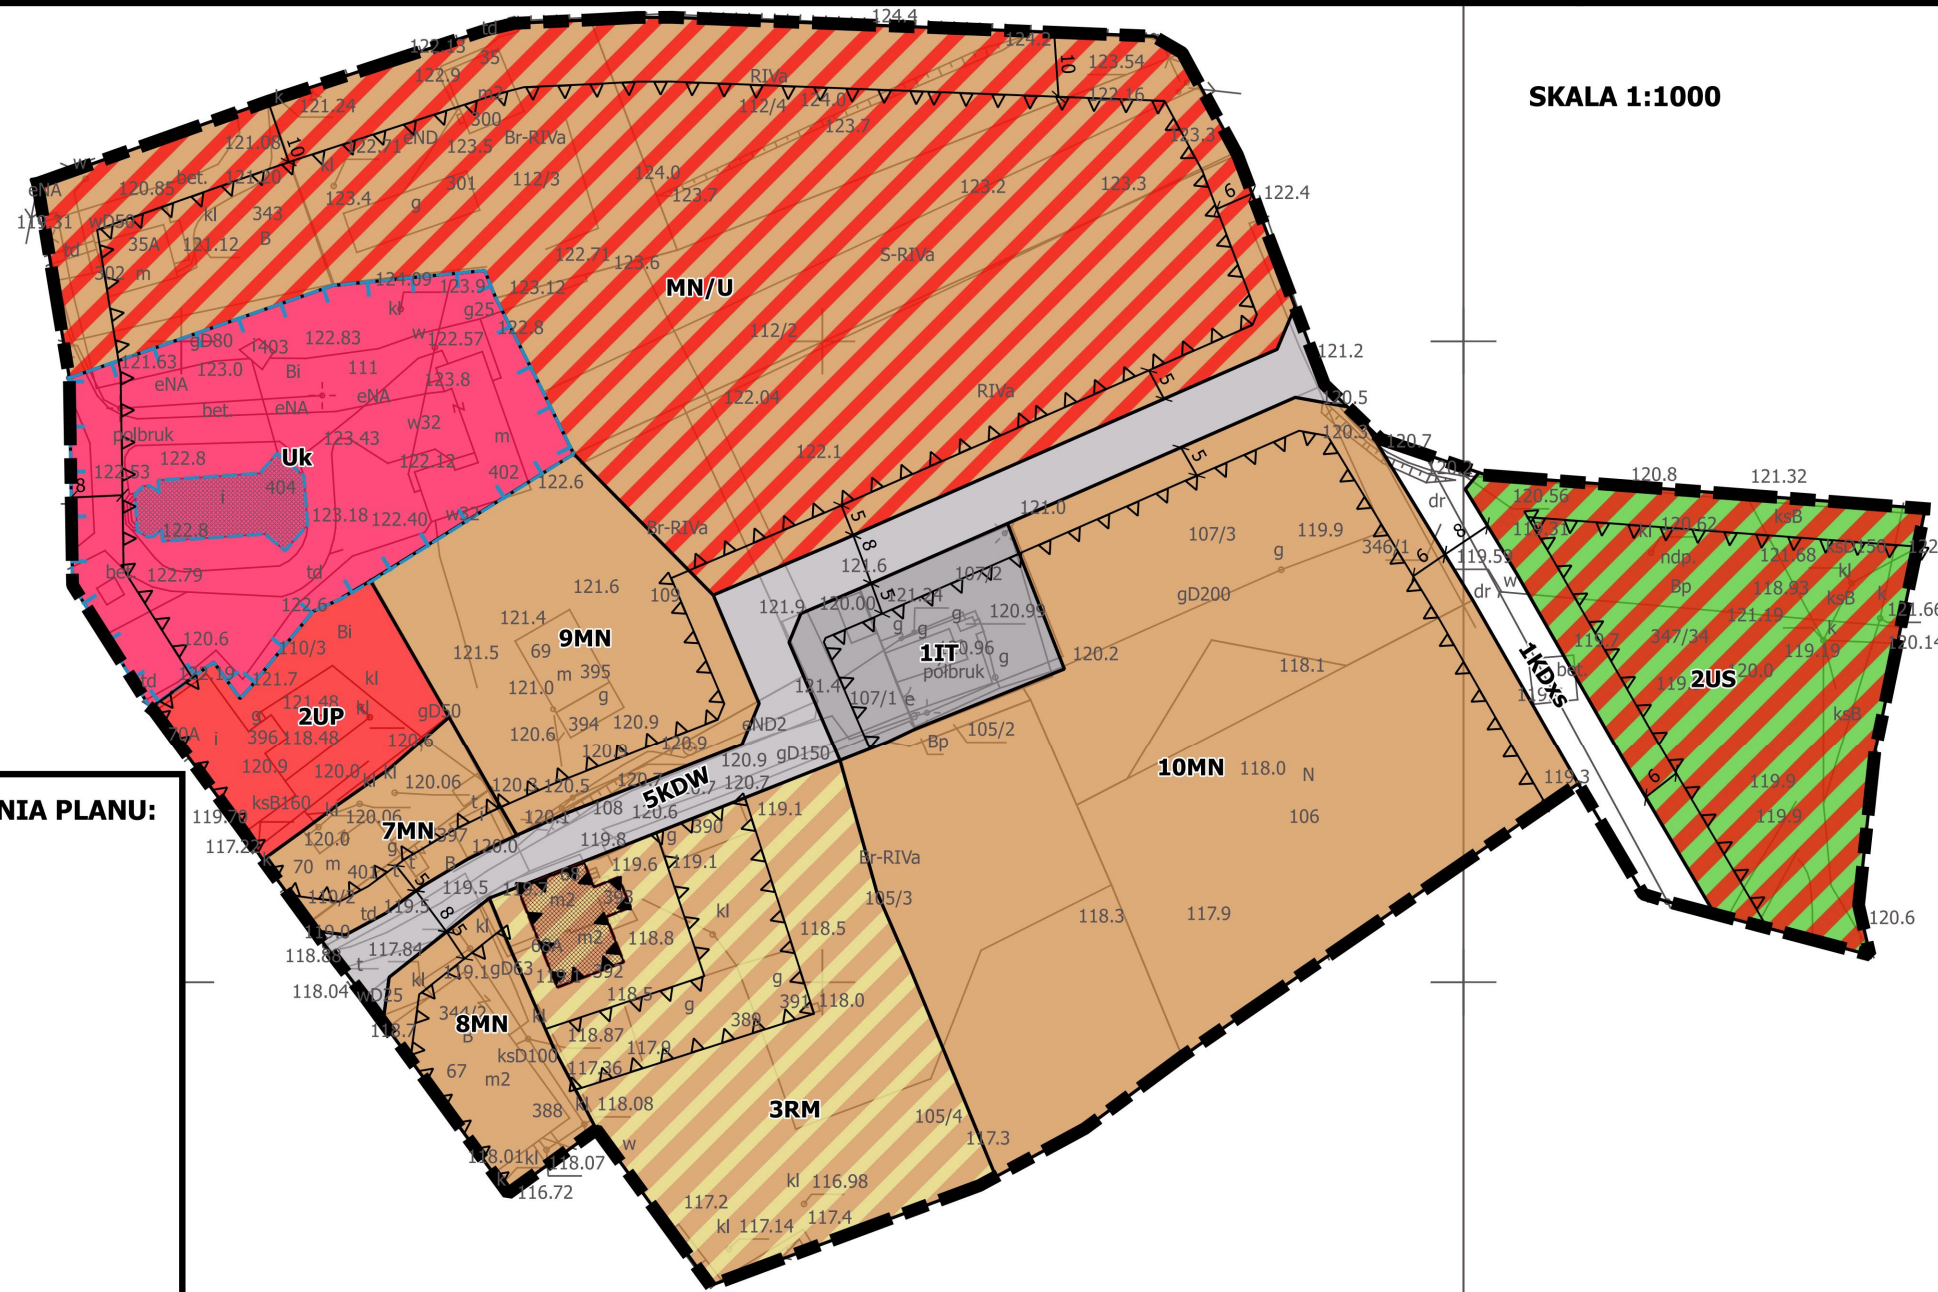

**OZNACZENIA GRAFICZNE STANOWIĄCE USTALENIA PLANU:**

- GRANICA TERENU OBJĘTA MPZP
- LINIA ROZGRANICZAJĄCA TERENY O RÓŻNYM PRZEZNACZENIU LUB RÓŻNYCH ZASADACH ZAGOSPODAROWANIA
- NIEPRZEKRACZALNA LINIA ZABUDOWY
- OBOWIĄZUJĄCA LINIA ZABUDOWY
- OBIEKTY WPISANE DO REJESTRU ZABYTEKÓW
- OBSZARY WPISANE DO REJESTRU ZABYTEKÓW
- OBIEKTY WPISANE DO GMINNEJ EWIDENCJI ZABYTEKÓW

**PRZEZNACZENIE TERENÓW:**

- MN - TEREN ZABUDOWY MIESZKANIOWEJ JEDNORODZINNEJ
- MN/U - TEREN ZABUDOWY MIESZKANIOWEJ JEDNORODZINNEJ LUB USŁUGOWEJ
- UP - TEREN ZABUDOWY USŁUGOWEJ - USŁUG PUBLICZNYCH
- UK - TEREN ZABUDOWY USŁUGOWEJ - USŁUG KULTU RELIGIJNEGO
- US - TEREN USŁUG SPORTU I REKREACJI
- RM - TEREN ZABUDOWY ZAGRODOWEJ W GOSPODARSTWACH ROLNYCH, HODOWLANYCH I OGRODNICZYCH
- IT - TEREN INFRASTRUKTURY TECHNICZNEJ
- KDxs - TEREN KOMUNIKACJI PUBLICZNEJ - CIĄG PIESZO-JEZDNY
- KDW - TEREN DROGI WEWNĘTRZNEJ

**OZNACZENIA INFORMACYJNE:**

- WYMIAR

CAŁY OBSZAR ARKUSZA F ZNAJDUJE SIĘ W ZASIĘGU:  
- OBSZARU CHRONIONEGO KRAJOBRAZU "POJEZIERZE DRAWSKIE"  
- OBSZARU NATURA 2000 „OSTOJA DRAWSKA”  
- GŁÓWNEGO ZBIORNIKA WÓD PODZIEMNYCH NR 125 "WAŁCZ-PIŁA"

