


**MIEJSCOWY PLAN ZAGOSPODAROWANIA PRZESTRZENNEGO GMINY DRAWSKO POMORSKIE  
TEREN OBEJMUJĄCY CZĘŚĆ OBRĘBU EWIDENCYJNEGO ŻÓŁTE**

Załącznik nr 1  
do Uchwały nr  
XV/113/2019  
Rady Miejskiej  
w Drawsku Pomorskim  
z dnia 26 września 2019 r.

**RYSUNEK PLANU  
ARKUSZ H**

**SKALA 1:1000**

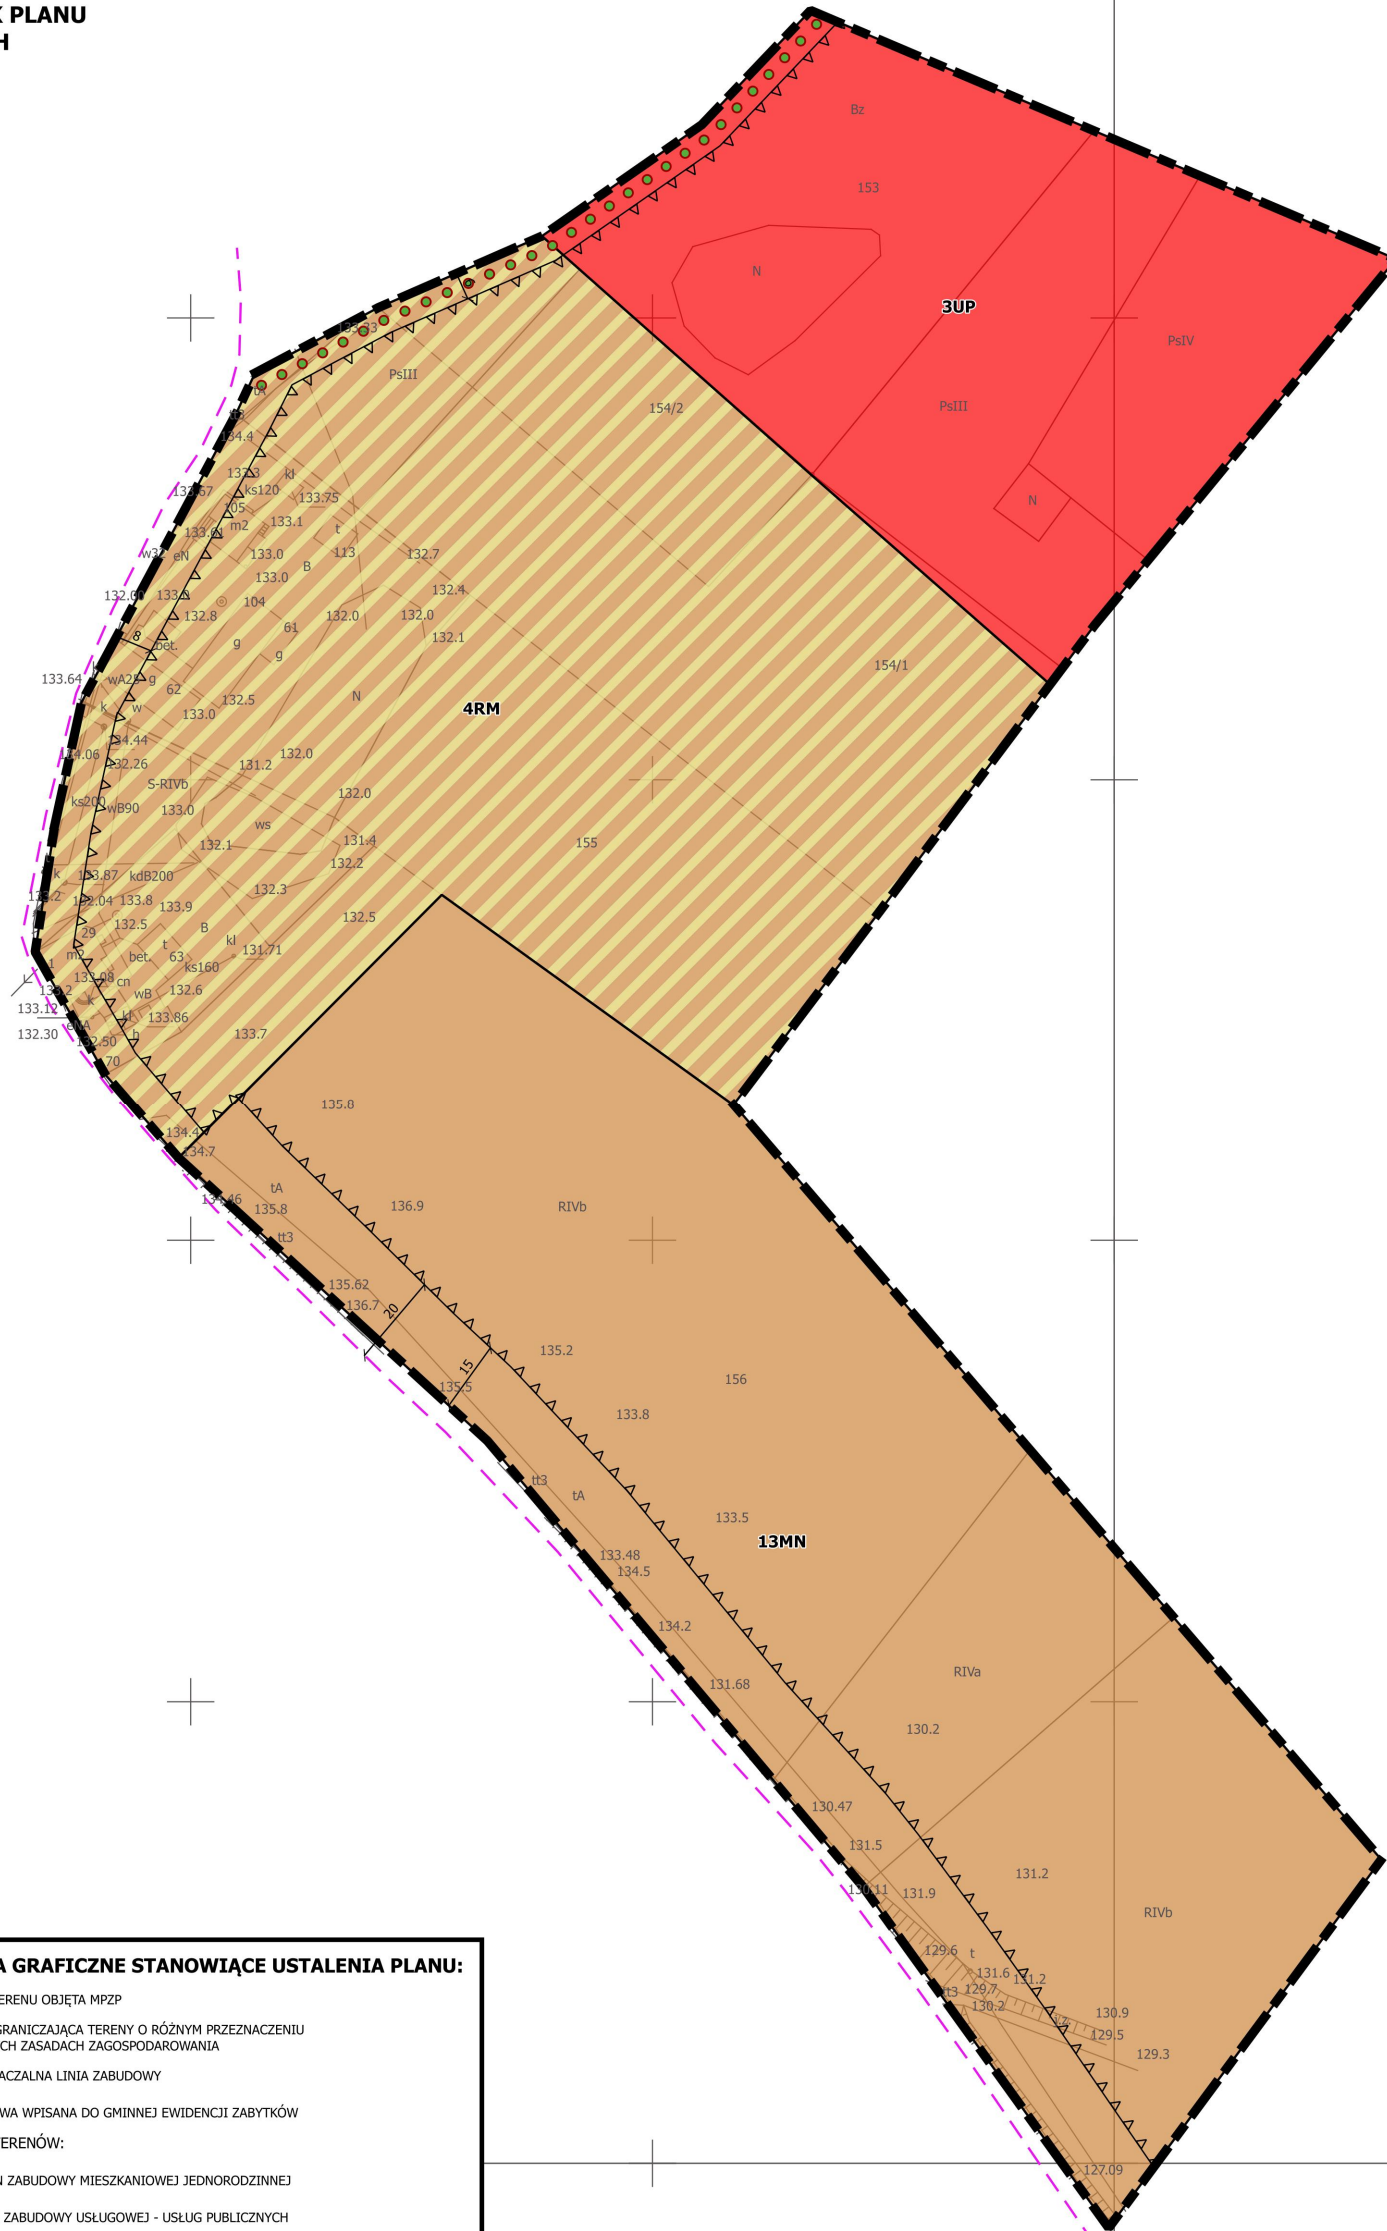

**OZNACZENIA GRAFICZNE STANOWIĄCE USTALENIA PLANU:**

- GRANICA TERENU OBJĘTA MPZP
  - LINIA ROZGRANICZAJĄCA TERENY O RÓŻNYM PRZEZNACZENIU LUB RÓŻNYCH ZASADACH ZAGOSPODAROWANIA
  - NIEPRZEKRACZALNA LINIA ZABUDOWY
  - ALEJA LIPOWA WPISANA DO GMINNEJ EWIDENCJI ZABYTKÓW
- PRZEZNACZENIE TERENÓW:
- MN - TEREN ZABUDOWY MIESZKANIOWEJ JEDNORODZINNEJ
  - UP - TEREN ZABUDOWY USŁUGOWEJ - USŁUG PUBLICZNYCH
  - RM - TEREN ZABUDOWY ZAGRODOWEJ W GOSPODARSTWACH ROLNYCH, HODOWLANÝCH I OGRODNICZYCH
- OZNACZENIA INFORMACYJNE:
- WYMIAR
  - KRAWĘDZ JAZDNI DROGI WOJEWÓDZKIEJ

20 0 20 40 60 m

CAŁY OBSZAR ARKUSZA H ZNAJDUJE SIĘ W ZASIĘGU:  
- OBSZARU CHRONIONEGO KRAJOBRAZU "POJEZIERZE DRAWSKIE"  
- OBSZARU NATURA 2000 „OSTOJA DRAWSKA”