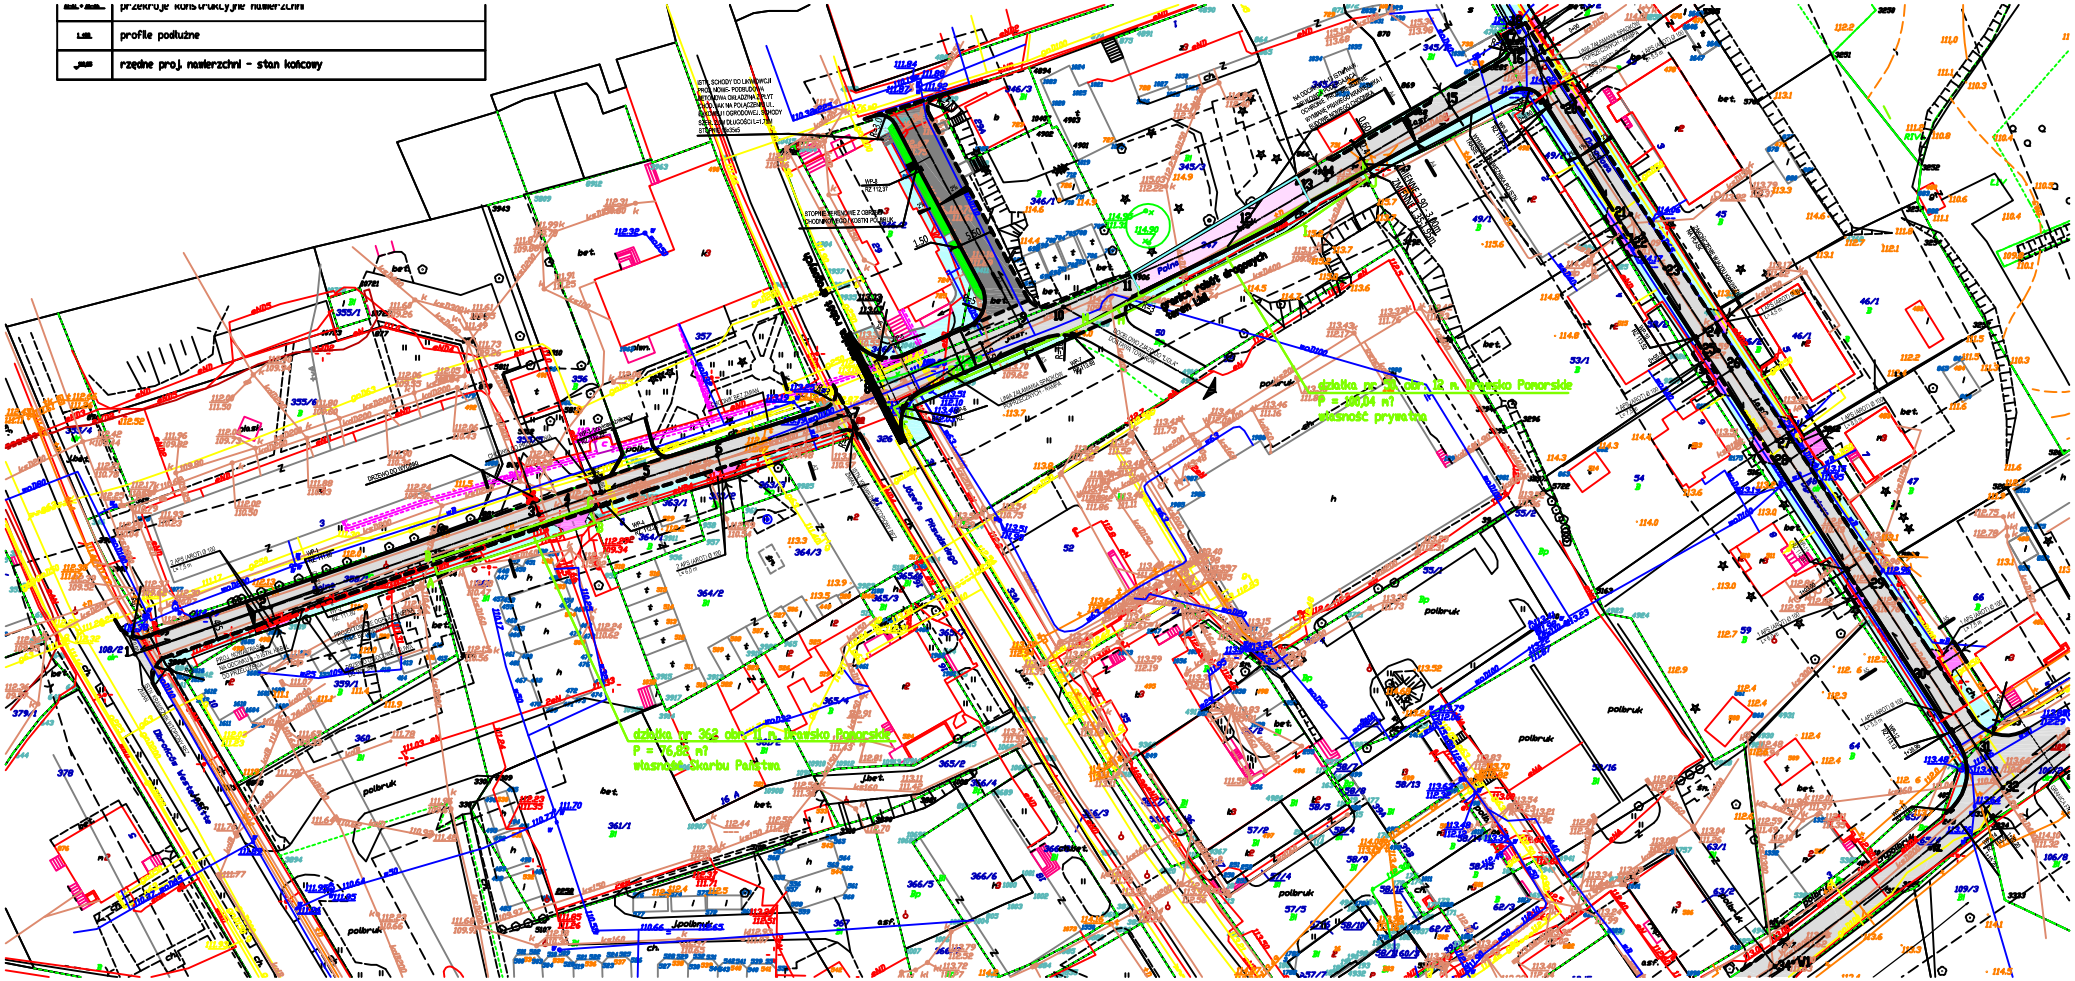[illegible]	przekroje konstrukcyjne nawierzchni
l.sł.	profile podłużne
„sus	rzędne proj. nawierzchni - stan końcowy