


POZIOM ODNIESIENIA m n.p.m. 114.00

Rzędne niwelety	117.370	117.363	117.281	117.199	117.117	117.035	117.035	117.234	117.633	118.177	118.729	119.397	120.177	120.855	121.366	121.710	121.957	122.112
Rzędne istniejące	117.37	117.31	117.33	117.42	117.16	116.95	116.91	116.98	117.44	117.91	118.29	119.67	120.53	120.98	121.50	122.03	122.11	122.11
Elementy niwelety	L=4.98m i=0.68%		L=45.97m i=-0.82%			R=500.00m L=31.64m Δ=6.33%			L=16.55m i=5.51%		R=500.00m L=11.56m Δ=2.31%		L=8.01m i=7.82%		R=600.00m L=32.14m Δ=-5.36%		L=15.39m i=2.47%	
Proste i łuki poziome																		
Odległości	10	20	30	40	50	60	70	80	90	10	20	30	40	50	60			
Kilometraż																		

0+100


SCHEMAT PODZIAŁU ARKUSZY:

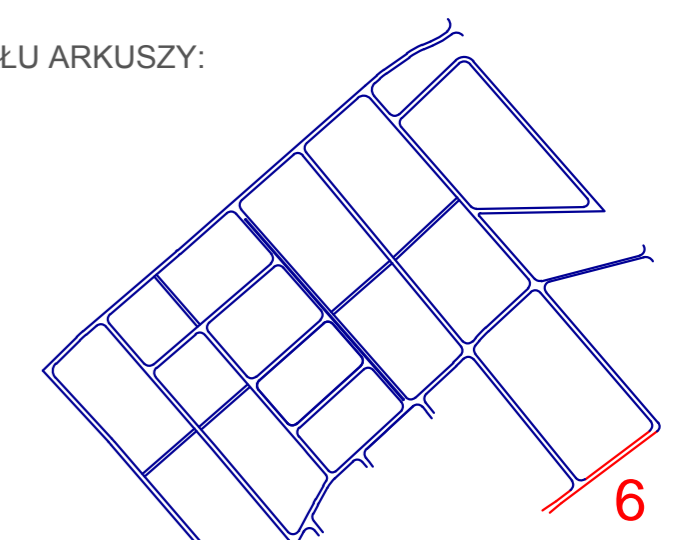

LEGENDA:

- Niweleta
- Teren
- Skrzyżowanie po lewej stronie dwukierunkowe
- Skrzyżowanie po prawej stronie dwukierunkowe
- Skrzyżowanie po lewej stronie jednokierunkowe
- Wpust deszczowy lewy
- Wpust deszczowy prawy
- Wpust deszczowy obustronny
- Wpust deszczowy środkowy

ZAMAWIAJĄCY:

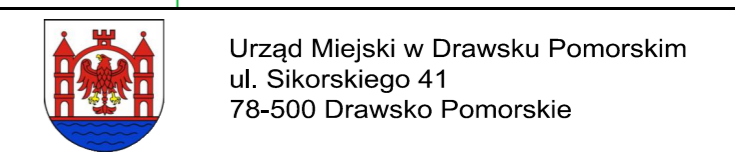

Urząd Miejski w Drawsku Pomorskim
ul. Sikorskiego 41
78-500 Drawsko Pomorskie

OBIEKT:

„Budowa nawierzchni dróg na osiedlu domów jednorodzinnych w obrębie ulic Gdyńska-Zakopiańska w Drawsku Pomorskim”

Imię i nazwisko		Numer uprawnień	Podpis
Projektował	mgr inż. Damian Kraśniański	ZAP/0168/POOD/11	
Opracował	mgr inż. Artur Kraśniański		
Opracował			
Opracował			
Sprawił			
Tytuł rysunku	Profil podłużny - ul. Karpacka		
Treść:	SKALA: 1:50/1: 500		

WYKONAWCA PROJEKTU:
damart
BIURO INŻYNIERSKIE
Kazimierzki i Wesołki 11
78-201 Szczecinek ul. Czarnyńska 39a/5
tel. 91 485 92 19
fax 91 482 22 82
biuro@damart.home.pl
www.damart.home.pl

Umowa nr : URN.7013.342.6.2012
DATA: marzec 2020
Nr tomu / Nr rys.: 5.2/3.6