


Przekrój normalny - (KR1)
 ul. Jeleniogórska, ul. Orlicka,
 ul. Karpacka, ul. Karkonoska,
 ul. Świętokrzyska, łączniki

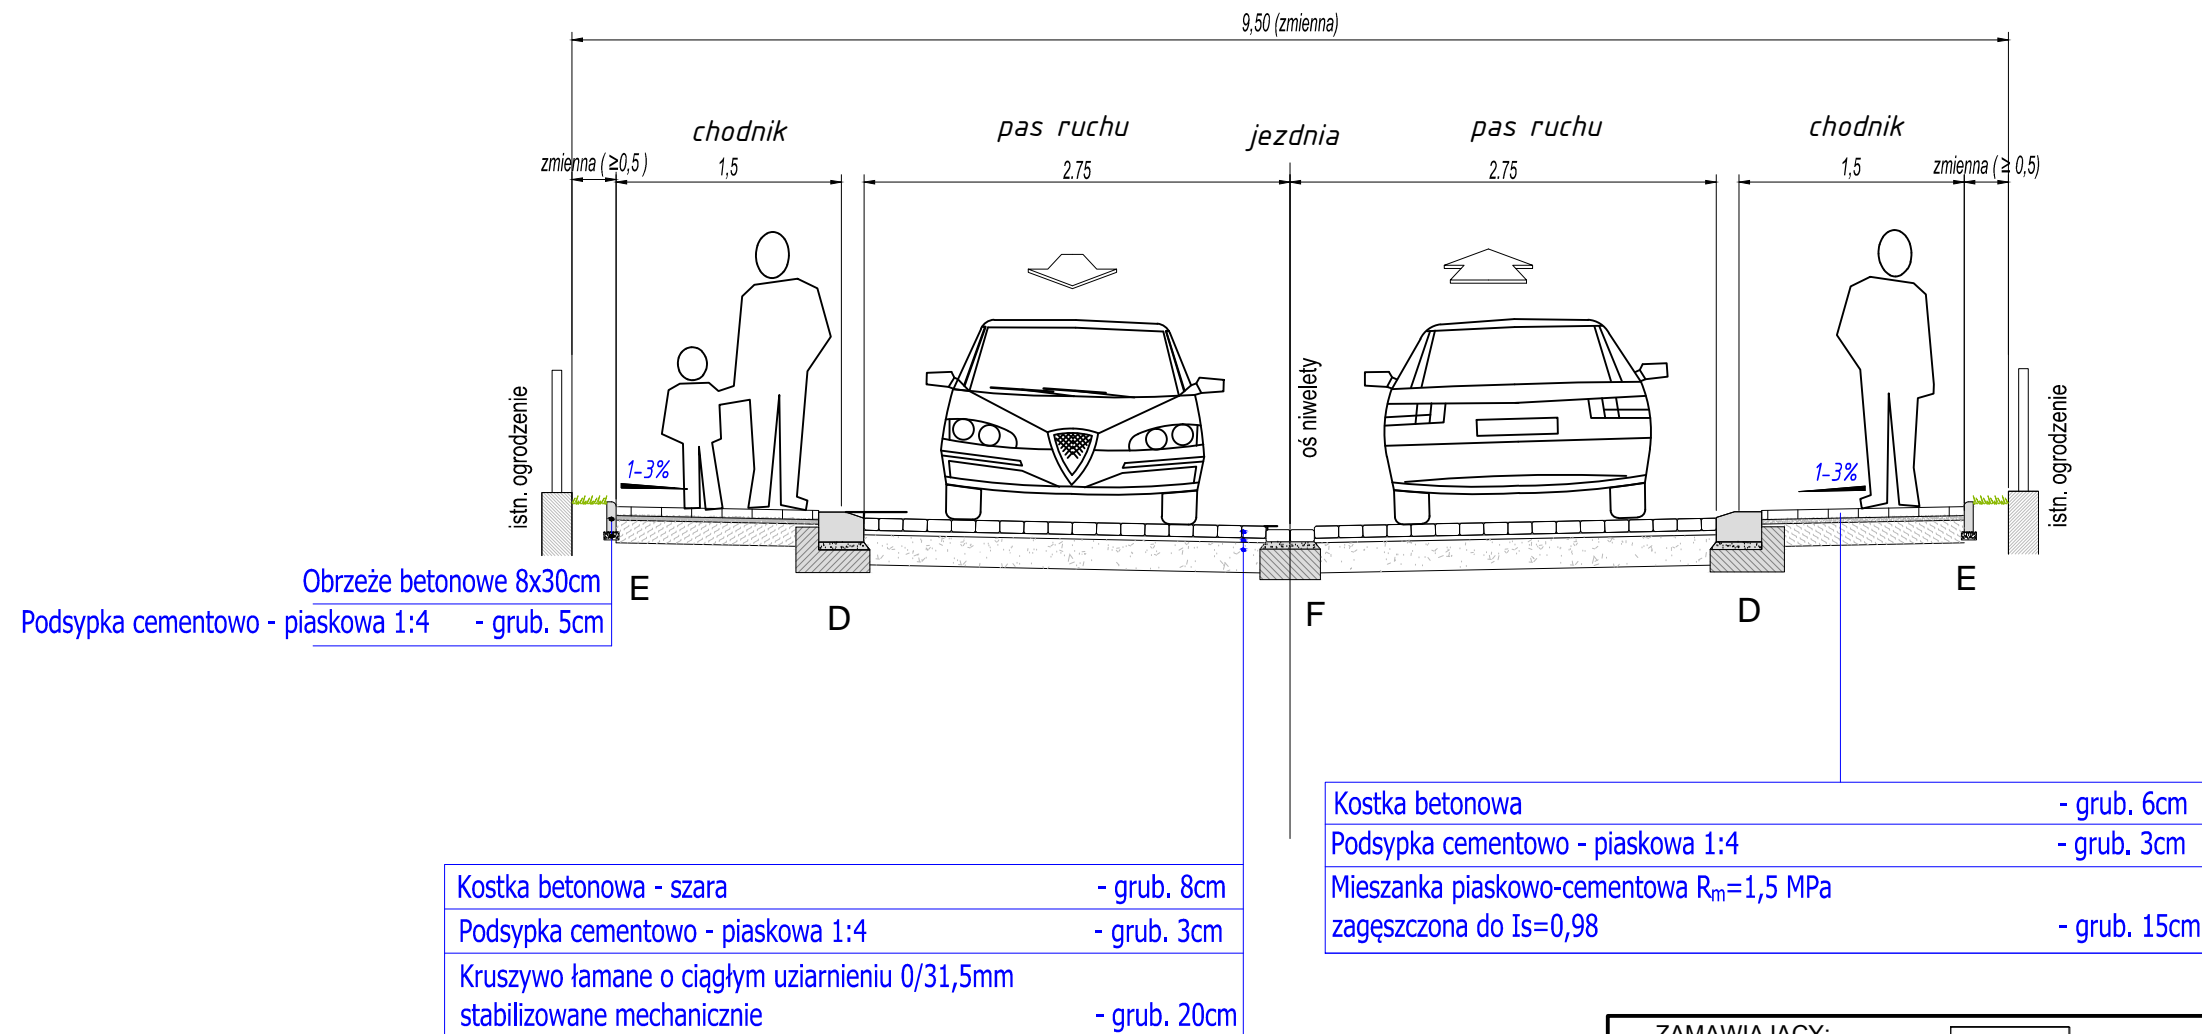

ZAMAWIAJĄCY:



Urząd Miejski w Drawsku Pomorskim
 ul. Sikorskiego 41
 78-500 Drawsko Pomorskie

OBIEKT:

„Budowa nawierzchni dróg na osiedlu domów jednorodzinnych w obrębie ulic Gdyńska-Zakopiańska w Drawsku Pomorskim”

	Imię i nazwisko	Numer uprawnień	Podpis
Projektował	mgr inż. Damian Kraśniański	ZAP/0168/POOD/11	
Opracował			
Opracował	mgr inż. Artur Kraśniański		
Sprawdził			
Tytuł rysunku	Przekroje normalne		
Treść:			SKALA: 1:50

WYKONAWCA PROJEKTU:



tel. 91 485 92 19
 fax 91 482 22 82
 biuro@damart.home.pl
 www.damart.home.pl

Umowa nr : URN.7013.342.6.2012

DATA: marzec 2020 Nr tomu / Nr rys. 5.2/4.2