MAPA DO CELÓW PROJEKTOWYCH

skala: 1:500
miejscowość: Drawsko Pomorskie
identyfikator i nazwa jednostki ewidencyjnej: 320302_4 Drawsko Pomorskie
identyfikator i nazwa obrębu ewidencyjnego: 320302_4.0011
nazwa układ wsp. prostokątnych płaskich PL-ETRF2000
nazwa układu wysokości PL-KRON86-NH
data sporządzenia mapy: 25.07.2019r
oznaczenie kancelaryjne zgłoszenia: GK.6640.546.2019
obszar mapy objęty aktualizacją:

Mapa do celów projektowych została wykonana bez ustaleń obciążeń.

Usługi Geodezyjne
Wojciech Wróbel
Zagozd 25b
78-500 Drawsko Pom.

nazwa wykonawcy
oraz podpis osoby reprezentującej
wykonawcę

geodeta uprawniony
Zbigniew Sekułowicz
upr.nr 14952 (1,2)

kierownik pracy geodezyjnej

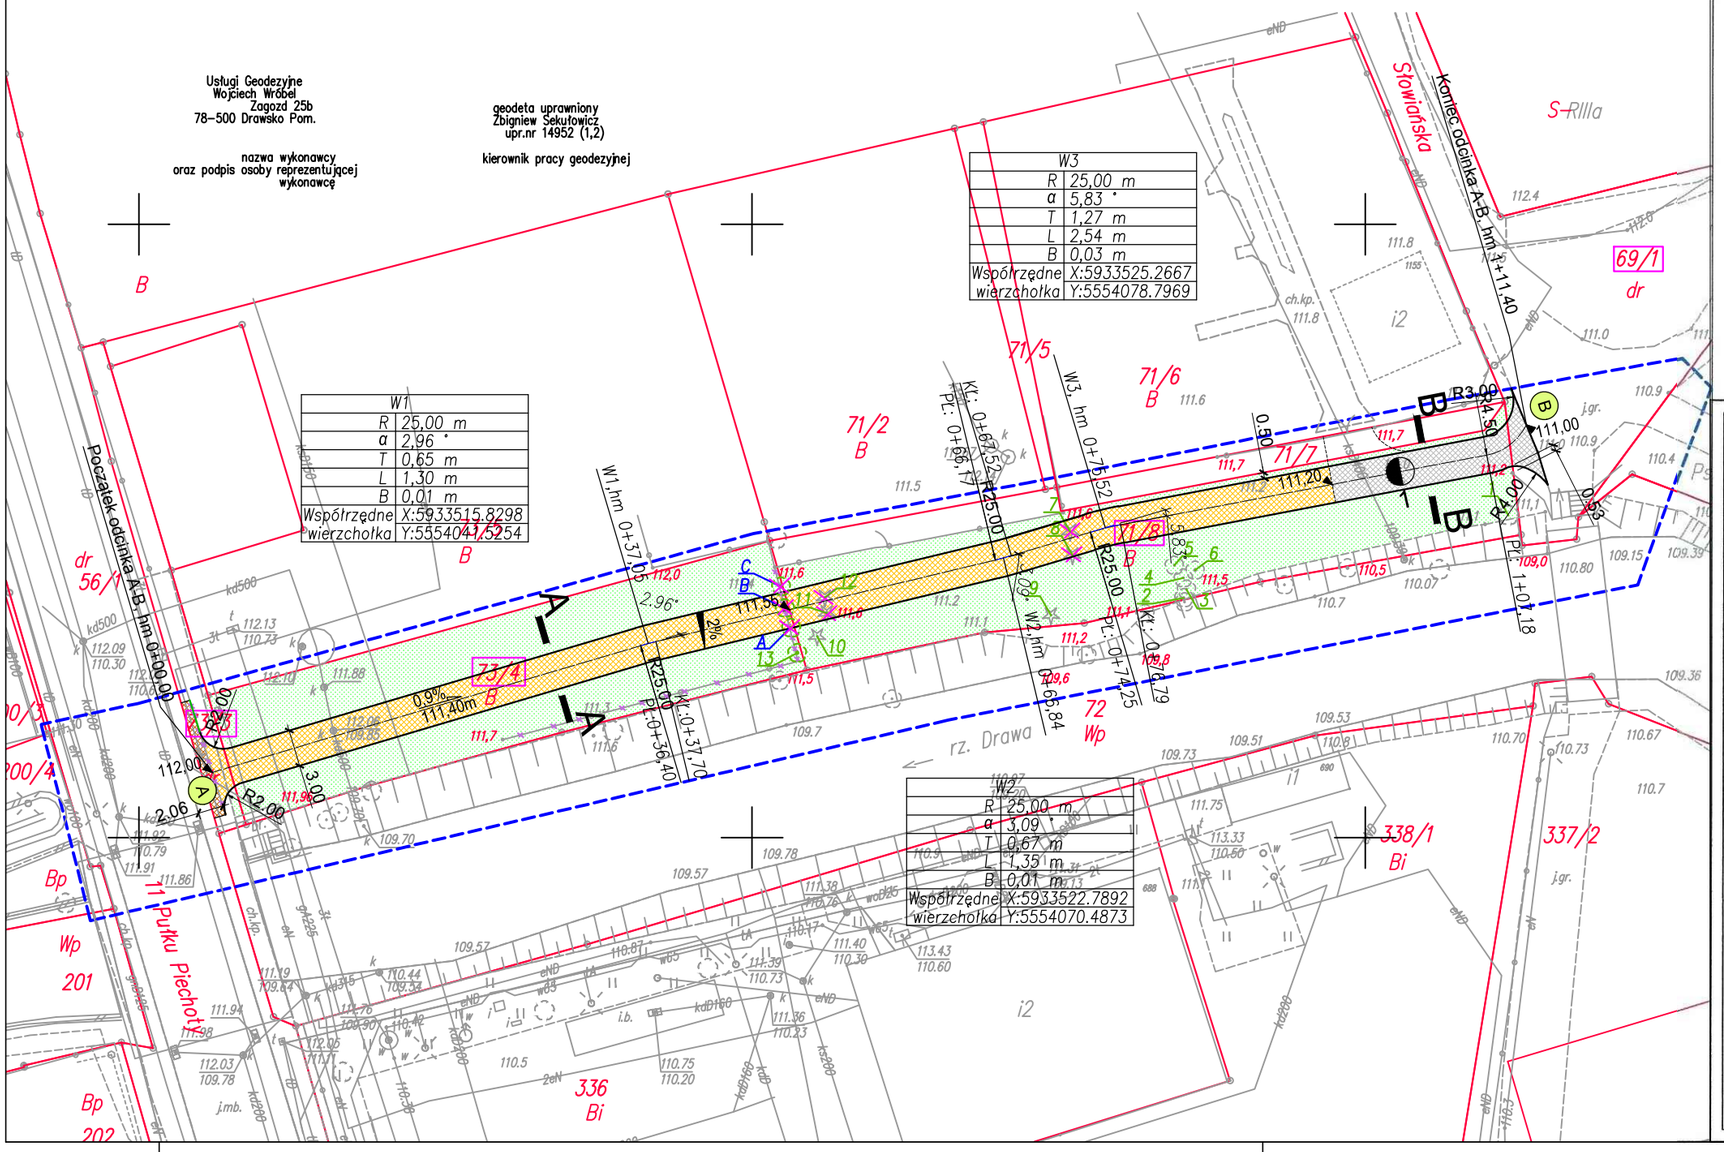

LEGENDA

URZĄD MIEJSKI
w Drawsku Pomorskim
ul.Gen.Wł.Sikorskiego 41
78-500 Drawsko Pomorskie
tel. 094-3633113 fax. 094-3633113

- istniejące granice działek
- 71/8 działki objęte opracowaniem
- obrzeże tarwnikowe 8x30 cm
- opornik betonowy 12x25 cm
- deptak kostka betonowa szara bezfazowa - gr.8 cm
- deptak kostka betonowa szara bezfazowa - gr.8 cm konstrukcja wzmocniona
- profilowanie istn chodnika w miejscu powiązania z deptakiem
- 11 istniejące drzewo iglaste do wycinki - wymagające zgody
- A istniejące drzewo liściaste do wycinki - niewymagające zgody
- 6 istniejące drzewo do pozostawienia
- 115,72 rzędne projektowane
- 3% spadki projektowane
- ogordzenie do rozbiórki
- B B przekroje konstrukcyjne
- zieleń niska - trawnik

PRACOWNIA PROJEKTOWA
Katarzyna Przybysz
71-050 Szczecin, ul.Polskich Marynarzy 92/9

PRAWA AUTORSKIE ZASTRZEŻONE
Przedmiotowy projekt jest chroniony prawem autorskim zgodnie z art.1 i nast. Ustawy o Prawie Autorskim i Prawach Pokrewnych z dnia 4 lutego 1994 r. (Dz. U. Nr 24, poz. 83 z 23.02.1995 r.)

tel. 609 063 173
kprzybysz.projekty@gmail.com
NIP 253-009-98-75
REGON 320386061

PROJEKTANT BRANŻY DROGOWEJ:	Zakres i nr uprawnień	Podpis
mgr inż. Katarzyna PRZYBYSZ	upr. nr ZAP/0192/POOD/09 w specjalności drogowej b/o	
SPRAWDZAJĄCY BRANŻY DROGOWEJ:		
mgr inż. Bogdan BLOCH	upr. nr ZAP/0051/POOD/12 w specjalności drogowej b/o	

Inwestor:
Gmina Drawsko Pomorskie
ul. Gen. Władysława Sikorskiego 41
78-500 Drawsko Pomorskie

PROJEKT:
„Budowa deptaka wzdłuż rzeki Drawy na odcinku od ul. 11 Pułku Piechoty do ul. Słowiańskiej (dz. nr 73/3 dr, 73/4, 71/8, 69/1 dr, obr. 0011 Drawsko Pomorskie), w miejscowości Drawsko Pomorskie".

BRANŻA:	FAZA:
DROGOWA	PROJEKT BUDOWLANY

Nazwa rysunku:	Data:	NR RYS.
ZAGOSPODAROWANIE TERENU PLAN SYTUACYJNY	10.2019 r. Skala: 1:500 Rozmiar: A3	2 rev.00