

**UCHWAŁA NR LVI/514/2014**  
**RADY MIEJSKIEJ W DRAWSKU POMORSKIM**

z dnia 25 września 2014 r.

**w sprawie zgody na odstąpienie od obowiązku przetargowego trybu zawarcia umowy  
dzierżawy**

Na podstawie art.37 ust. 4 zdanie drugie ustawy z dnia 21 sierpnia 1997r. o gospodarce nieruchomościami (Dz.U. z 2014 r. poz.518; poz. 659; poz 809; poz. 906), Rada Miejska w Drawsku Pomorskim uchwała, co następuje:

**§ 1.** Wyraża się zgodę na odstąpienie od obowiązku przetargowego trybu zawarcia umowy dzierżawy z ENERGA -OPERATOR Spółka Akcyjna z siedzibą w Gdańsku przy ulicy Marynarki Polskiej 130, 80-557 Gdańsk, wpisaną do Krajowego Rejestru Sądowego - Rejestru Przedsiębiorców pod numerem KRS 0000033455, której akta rejestrowe prowadzi Sąd Rejonowy Gdańsk-Północ w Gdańsku, VII Wydział Gospodarczy Krajowego Rejestru Sądowego, NIP 583-000-11-90, z kapitałem zakładowym wpłaconym w całości w wysokości 1 221 110 400,00zł na czas nieoznaczony następujących części nieruchomości:


- 1) nr 9 obręb 3 miasta Drawsko Pomorskie o powierzchni 2,17 m<sup>2</sup> oznaczonej na mapie stanowiącej załącznik graficzny Nr 1 do niniejszej uchwały (lokalizacja nr 1) z przeznaczeniem na budowę przyłącza elektroenergetycznego.
- 2) nr 136/16 obręb 12 miasta Drawsko Pomorskie o powierzchni 13,67 m<sup>2</sup> oznaczonej na mapie stanowiącej załącznik graficzny Nr 2 do niniejszej uchwały (lokalizacja nr 2) z przeznaczeniem na budowę linii kablowej nn i złączy kablowo-pomiarowych.
- 3) nr 92 obręb Suliszewo o powierzchni 0,62 m<sup>2</sup> oznaczonej na mapie stanowiącej załącznik graficzny Nr 3 do niniejszej uchwały (lokalizacja nr 3) z przeznaczeniem na budowę przyłącza elektroenergetycznego.

**§ 2.** Uchwała wchodzi w życie z dniem podjęcia.


Przewodniczący Rady  
Miejskiej w Drawsku  
Pomorskim

**mgr Czesław Faliński**

Załącznik Nr 1 do Uchwały Nr LVI/514/2014  
Rady Miejskiej w Drawsku Pomorskim  
z dnia 25 września 2014 r.

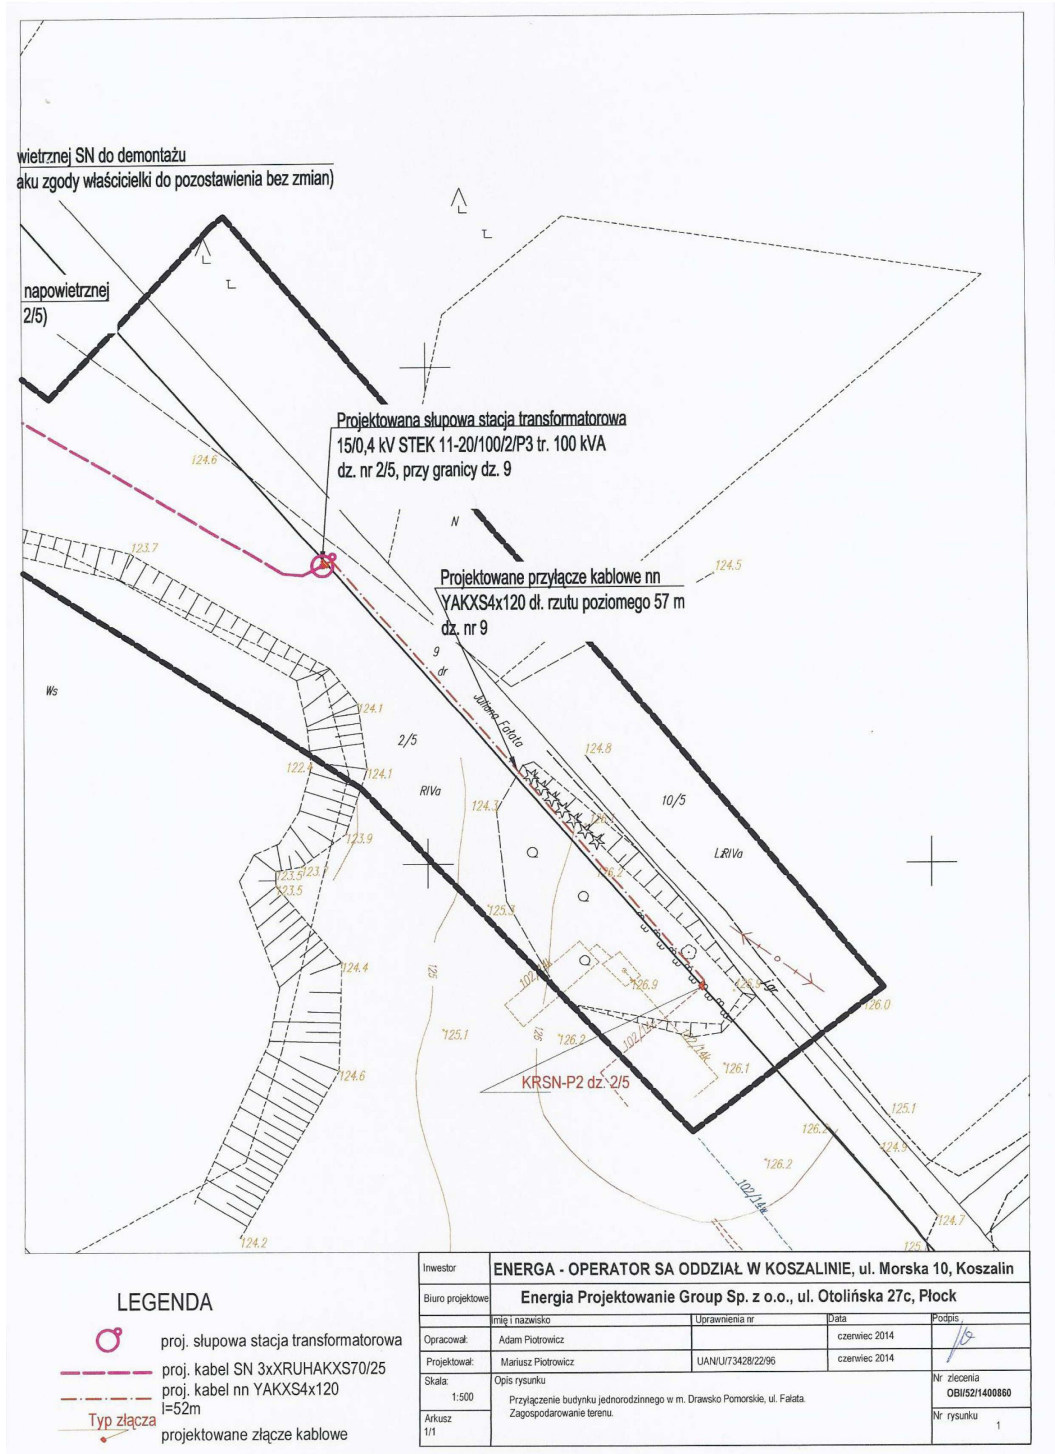

Załącznik Nr 2 do Uchwały Nr LVI/514/2014  
Rady Miejskiej w Drawsku Pomorskim  
z dnia 25 września 2014 r.

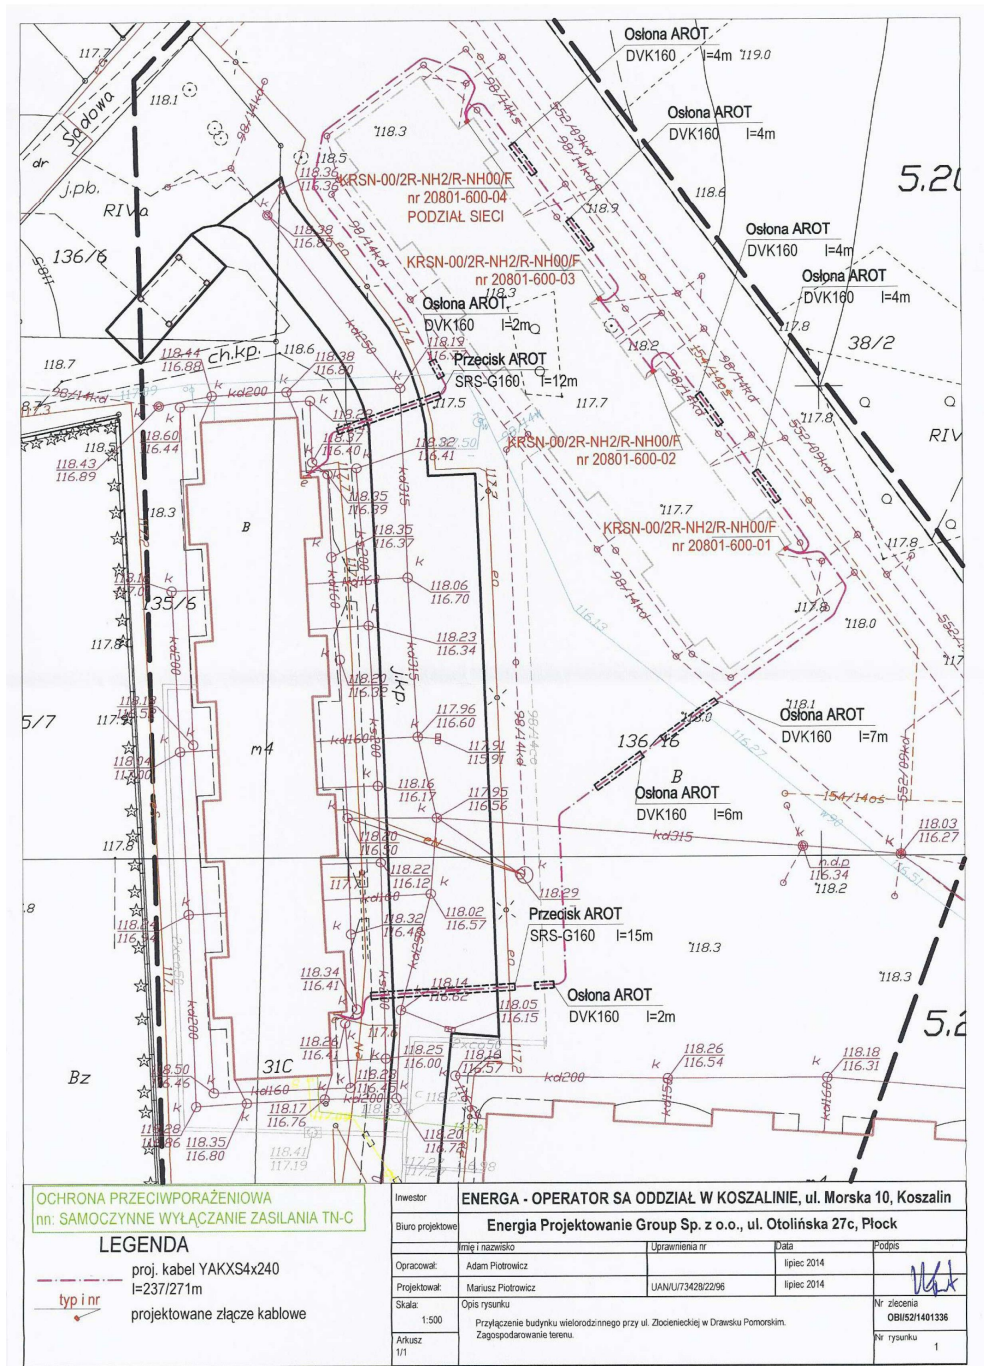

Załącznik Nr 3 do Uchwały Nr LVI/514/2014  
Rady Miejskiej w Drawsku Pomorskim  
z dnia 25 września 2014 r.



OBIEKT	Załączenie w energię elektryczną mieszkania w Sulfiszewie dz. 117/1.		Umowa
TEMAT	Projekt budowlano wykonawczy przyłącza kablowego 0,4 kV		DATA Sierpień 2014 r.
Imię Nazwisko	Opracował mgr. inż. ZAP/0118/PW/OE/12 Andrzej Niewiński	Projektował mgr. inż. ZAP/0118/PW/OE/12 Andrzej Niewiński	SKALA 1:500
	Podpis		NR. RYS. 1



## **Uzasadnienie**

ENERGA -OPERATOR Spółka Akcyjna z siedzibą w Gdańsku przy ulicy Marynarki Polskiej 130, 80-557 Gdańsk, wpisaną do Krajowego Rejestru Sądowego - Rejestru Przedsiębiorców pod numerem KRS 0000033455, której akta rejestrowe prowadzi Sąd Rejonowy Gdańsk-Północ w Gdańsku, VII Wydział Gospodarczy Krajowego Rejestru Sądowego, NIP 583-000-11-90, z kapitałem zakładowym wpłaconym w całości w wysokości 1 221 110 400,00zł chce wybudować infrastrukturę energetyczną zasilającą w energię elektryczną sąsiednie działki, na terenie dróg gminnych, nie będących drogami publicznymi. Do tut. urzędu wpłynęły podania o dzierżawę gruntu. Bezprzetargowa dzierżawa na czas nieoznaczony wymaga zgody Rady Miejskiej.