

**UCHWAŁA NR LIV/389/2018
RADY MIEJSKIEJ W DRAWSKU POMORSKIM**

z dnia 31 stycznia 2018 r.

**w sprawie zgody na odstąpienie od obowiązku przetargowego trybu zawarcia umowy
dzierżawy**

Na podstawie art.37 ust. 4 zdanie drugie ustawy z dnia 21 sierpnia 1997r. o gospodarce nieruchomościami (Dz.U. z 2016 r. poz.2147, poz. 2260, z 2017 r. poz.624, poz. 820, poz.1509, poz.1529, poz. 1566, poz.1595, poz. 2375), Rada Miejska w Drawsku Pomorskim uchwala, co następuje:

§ 1. Wyraża się zgodę na odstąpienie od obowiązku przetargowego trybu zawarcia umowy dzierżawy na czas nieoznaczony z Natalią Malikową, części działki nr 362 obręb 0011 miasta Drawsko Pomorskie o pow.27,40m² (lokalizacja nr 21), oznaczonej na mapie stanowiącej załącznik graficzny do niniejszej uchwały z przeznaczeniem na cele handlowe.

§ 2. Uchwała wchodzi w życie z dniem podjęcia.

Przewodniczący Rady
Miejskiej w Drawsku
Pomorskim

Ireneusz Gendek


PROJEKT ZAGOSPODAROWANIE
TERENU

TARGOWISKO MIEJSKIE
Drawsko Pomorskie - ulica Brzaska

SKALA 1:1000

— ANEKS —

Pow. opracowania - 6.715 m²

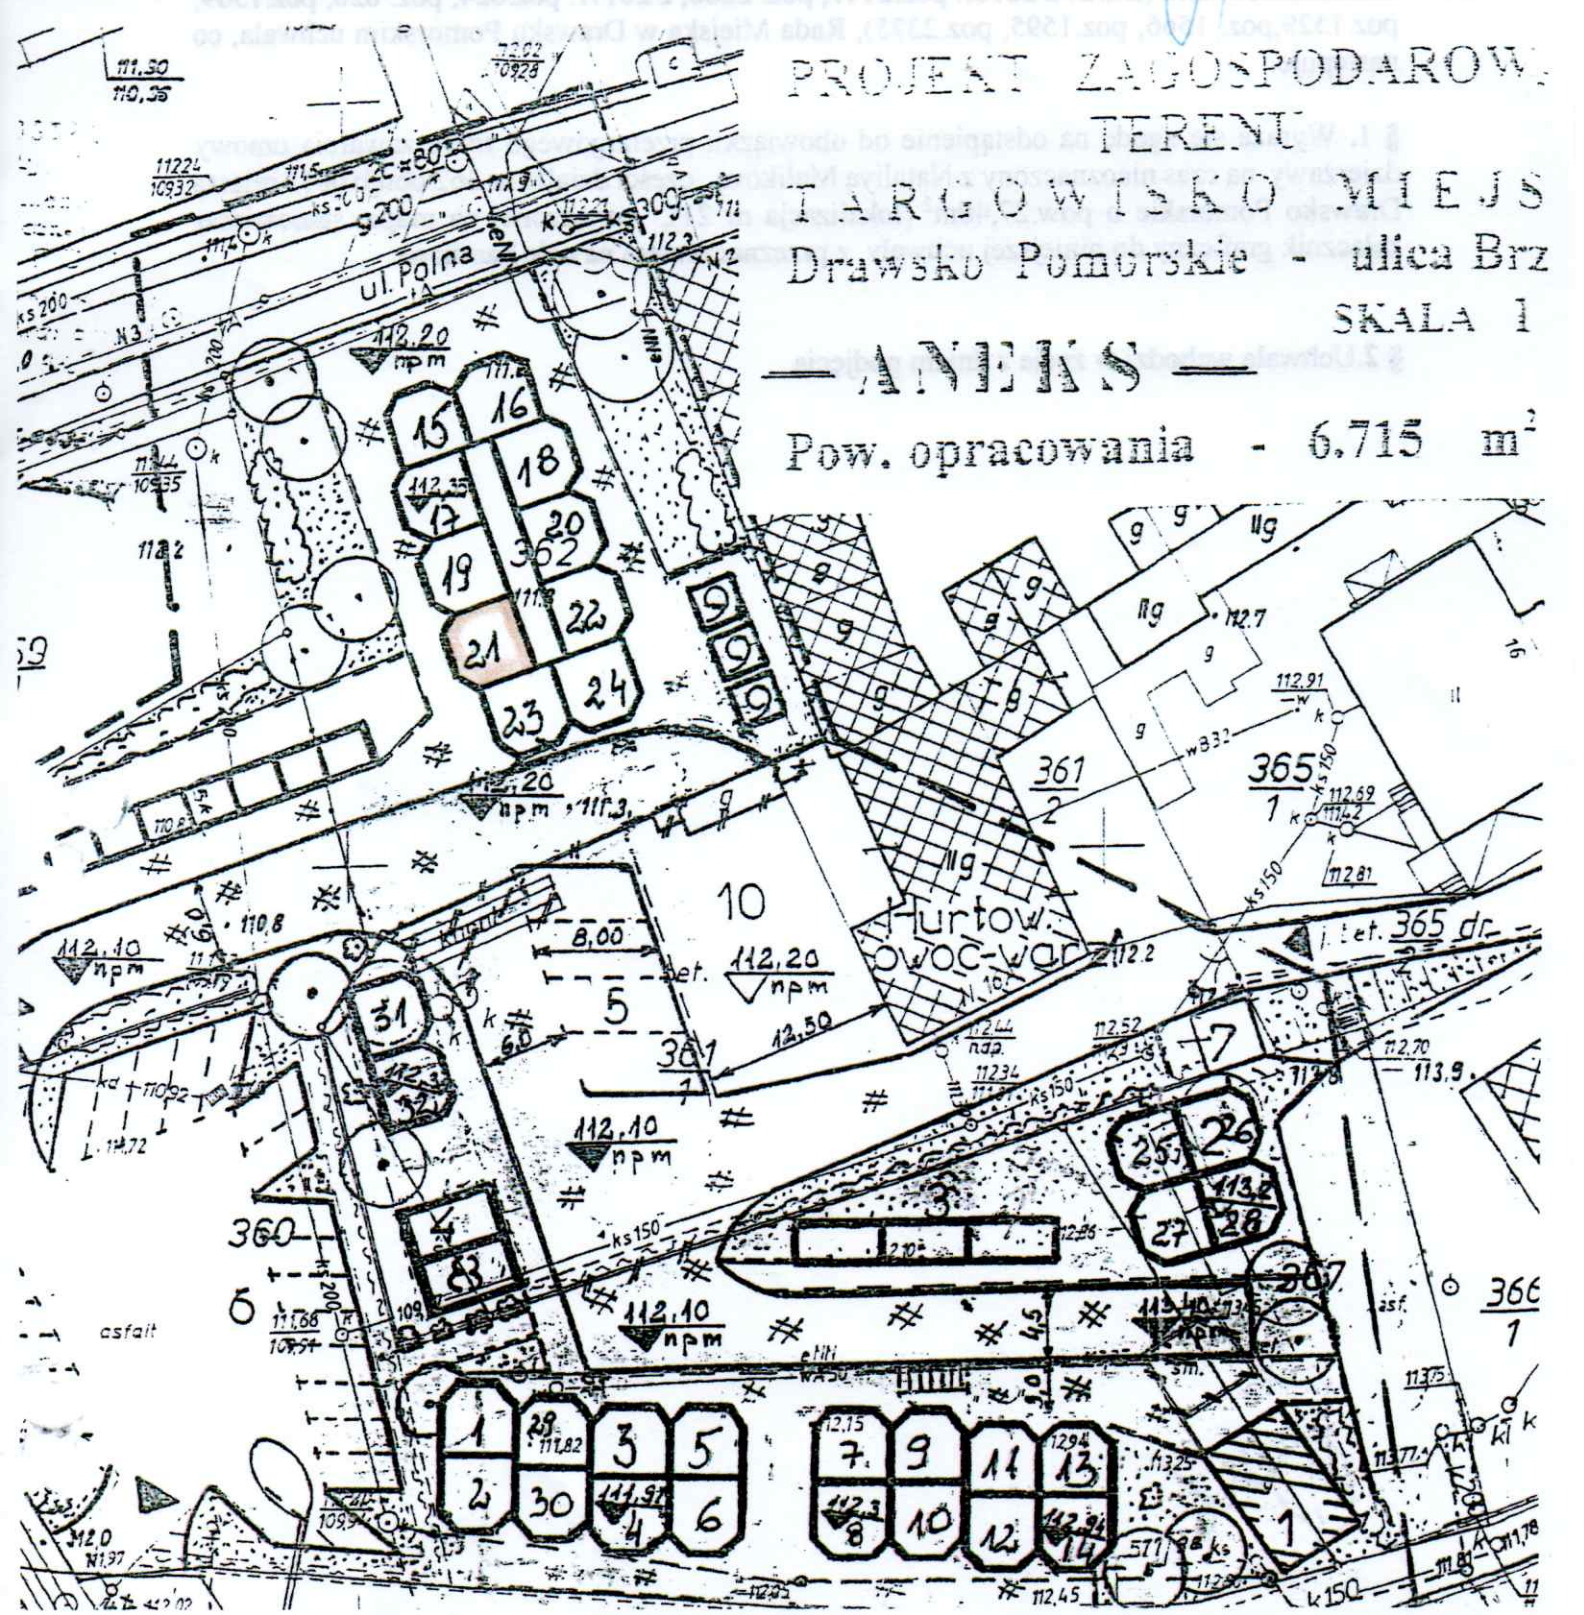

Uzasadnienie

Dnia 18 grudnia 2017 roku do tut. Urzędu wpłynęło podanie Pani Nataliyi Malikovej o zawarcie umowy na czas nieoznaczony gruntu pod pawilonem handlowym położonym przy ul. Obrońców Westerplatte 8 w Drawsku Pomorskim. Umowa dzierżawy zawarta 2.02.2015r wygasła 31.12.2017 roku i dalsze jej przedłużenie wymaga zgody Rady Miejskiej.