

**UCHWAŁA NR LIX/447/2018
RADY MIEJSKIEJ W DRAWSKU POMORSKIM**

z dnia 28 czerwca 2018 r.

**w sprawie zgody na odstąpienie od obowiązku przetargowego trybu zawarcia umowy
dzierżawy**

Na podstawie art.37 ust. 4 zdanie drugie ustawy z dnia 21 sierpnia 1997r. o gospodarce nieruchomościami (Dz.U. z 2018r. poz. 121, poz. 50, poz. 650, poz. 1000), Rada Miejska w Drawsku Pomorskim uchwała, co następuje:

§ 1. Wyraża się zgodę na odstąpienie od obowiązku przetargowego trybu zawarcia umowy dzierżawy z ENERGA -OPERATOR Spółką Akcyjną z siedzibą w Gdańsku, która zawarta zostanie na czas nieoznaczony i dotyczyć będzie następujących części działek Nr 24 i 26 obręb Woliczno, o powierzchni 8,34m² oznaczonych na mapie stanowiącej załącznik graficzny do niniejszej uchwały (załącznik nr 1) z przeznaczeniem na budowę doziemnej linii kablowej SN 15kV.

§ 2. Uchwała wchodzi w życie z dniem podjęcia.


Przewodniczący Rady
Miejskiej w Drawsku
Pomorskim

Ireneusz Gendek

5

KONCEPCJA WYKONANIA
Budowy przyłącza kablowego 0,4 kV
wraz z budową słupowej stacji transformatorowej 15/0,4kV
i przyłączem energetycznym kablowym SN
w celu zasilenia domu jednorodzinnego
w m. Woliczno na dz. nr 2/5 gm. Drawsko Pomorskie.

ARKUSZ NR 5
SKALA 1:1000

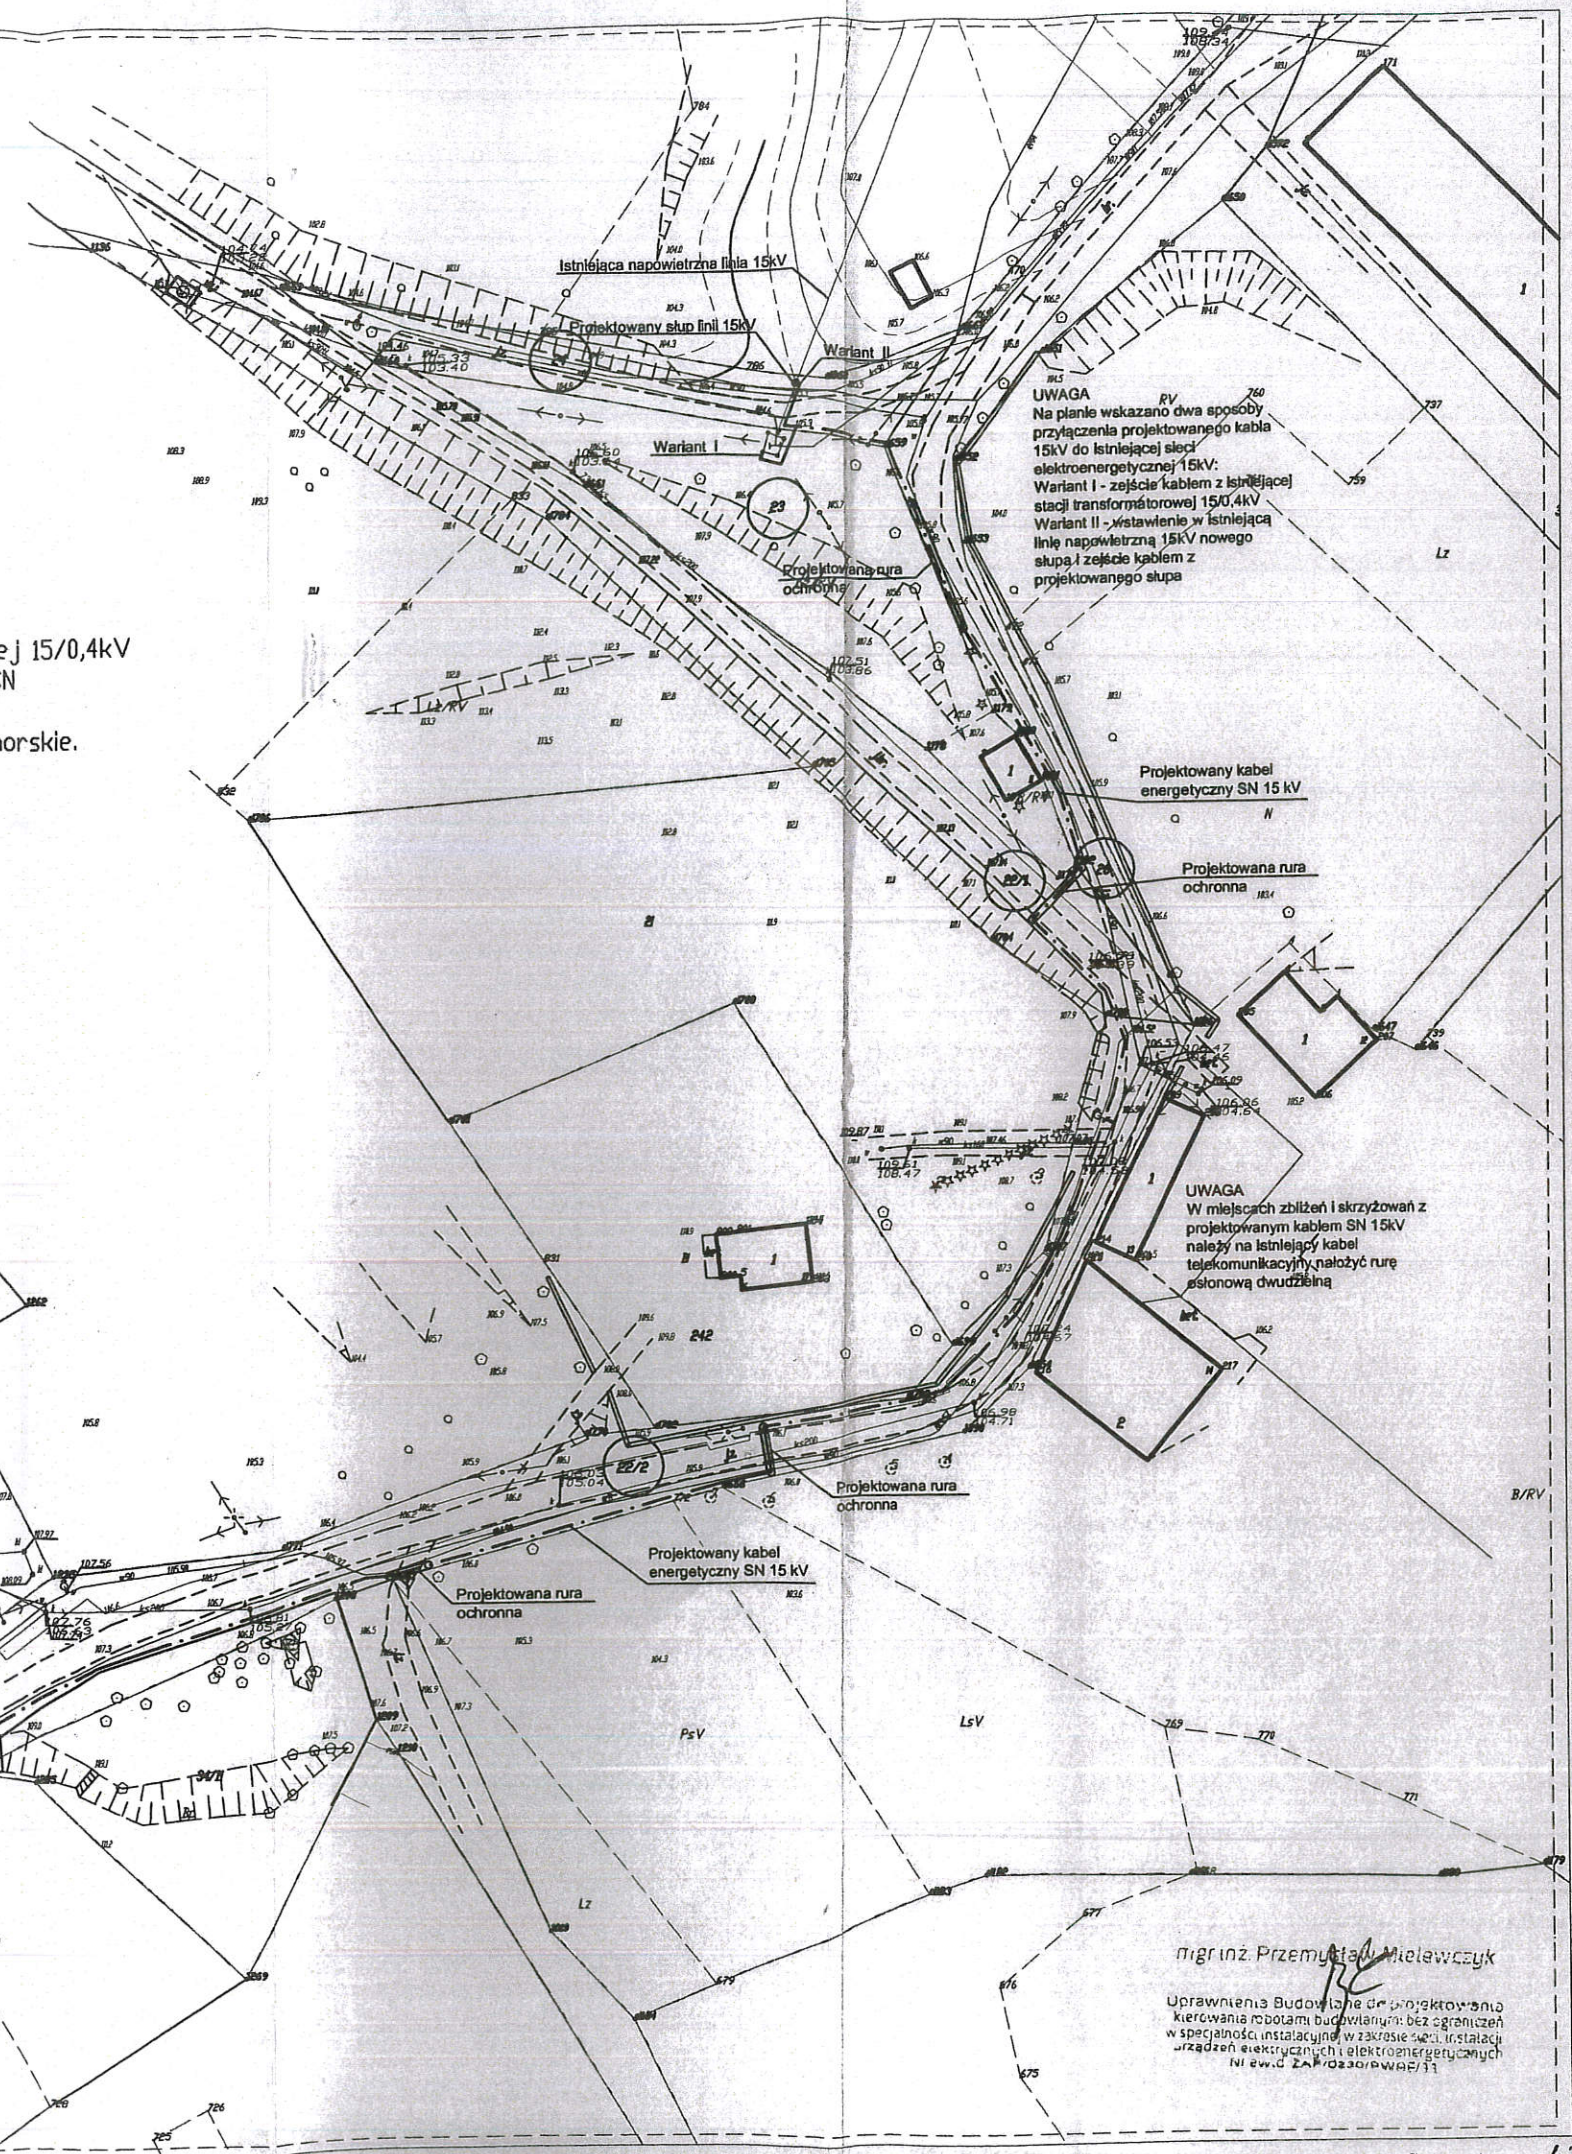

UWAGA
Na planie wskazano dwa sposoby
przyłączenia projektowanego kabla
15kV do istniejącej sieci
elektroenergetycznej 15kV:
Wariant I - zejście kablem z istniejącej
stacji transformatorowej 15/0,4kV
Wariant II - wystawienie w istniejącą
linię napowietrzną 15kV nowego
słupa i zejście kablem z
projektowanego słupa

UWAGA
W miejscach zbliżeń i skrzyżowań z
projektowanym kablem SN 15kV
należy na istniejący kabel
telekomunikacyjny nałożyć rurę
osłonową dwudzielną

mgr inż. Przemysław Wielawczyk
Uprawnienia Budowlane do projektowania
kierowania robotami budowlanymi bez ograniczeń
w specjalności instalacyjnej w zakresie sieci, instalacji
urządzeń elektrycznych i elektroenergetycznych
Nr ewid. 24/02200/PWA/13

Uzasadnienie

ENERGA -OPERATOR Spółka Akcyjna z siedzibą w Gdańsku przy ulicy Marynarki Polskiej 130, 80-557 Gdańsk, wpisaną do Krajowego Rejestru Sądowego - Rejestru Przedsiębiorców pod numerem KRS 0000033455, której akta rejestrowe prowadzi Sąd Rejonowy Gdańsk-Północ w Gdańsku, VII Wydział Gospodarczy Krajowego Rejestru Sądowego, NIP 583-000-11-90, z kapitałem zakładowym wpłaconym w całości w wysokości 1 221 110 400,00zł chce wybudować infrastrukturę energetyczną zasilającą w energię elektryczną sąsiednie działki, na terenie dróg gminnych, nie będących drogami publicznymi. Do tut. urzędu wpłynęły podania o dzierżawę gruntu. Bezprzetargowa dzierżawa na czas nieoznaczony wymaga zgody Rady Miejskiej.