

Rady Miejskiej w Drawsku Pomorskim

z dnia 27 listopada 2003 roku

w sprawie zbycia lokalu użytkowego w budynku położonym przy ul. Piłsudskiego nr 14 w Drawsku Pomorskim.

Na podstawie art.18 ust.2 pkt 9 lit.a ustawy z dnia 8 marca 1990 roku o samorządzie gminnym /Dz.U. z 2001 roku nr 142 poz. 1591, z 2002 r. nr 23 poz.220, z 2002 r. nr 62 poz. 558, z 2002 r. nr 113 poz.984, z 2002 r. nr 214 poz 1806/ oraz art.34 ust.6 ustawy z dnia 21 sierpnia 1997 roku o gospodarce nieruchomościami /Dz.U. z 2000 r. nr 46 poz.543, z 2001 r. nr 154 poz.1800, z 2002 r. nr 25 poz.253, nr 74 poz.676, nr 113, poz. 984, nr 126 poz.1070, nr 130 poz.1112, nr 200 poz.1682, nr 240 poz.2058, z 2003r. Nr 80, poz. 717, poz. 720 i poz. 721 /

- u c h w a ł a się, co następuje:

§ 1

1. Przeznacza się do sprzedaży lokal użytkowy, stanowiący własność gminy, znajdujący się w budynku położonym przy ul. Piłsudskiego nr 14 w Drawsku Pomorskim wraz z udziałem we współwłasności działek gruntu nr 364/3 i 363/3, obręb 11, o łącznej pow. 0,0663 ha.
2. Przyznaje się najemcy lokalu użytkowego, o którym mowa w pkt 1, pierwszeństwo w nabyciu tego lokalu.

§ 2

Wykonanie uchwały powierza się Burmistrzowi Miasta i Gminy Drawsko Pomorskie.

§ 3

Uchwała wchodzi w życie z dniem podjęcia.

Przewodniczący Rady


Jarosław Jaluńczyk

m. DRAWSKO POMORSKIE  
 MAPA ZASADNICZA  
 SKALA 1:500

**Projekt podziału 1:500**

Ks.Reb. 4397/88/02  
 KERG.024 - 163/02

UJĘCIE W ZAKŁADZIE  
 GEODEZYJNO-KARTOGRAFICZNY  
 UMiasto DRAWSKO POMORSKIE

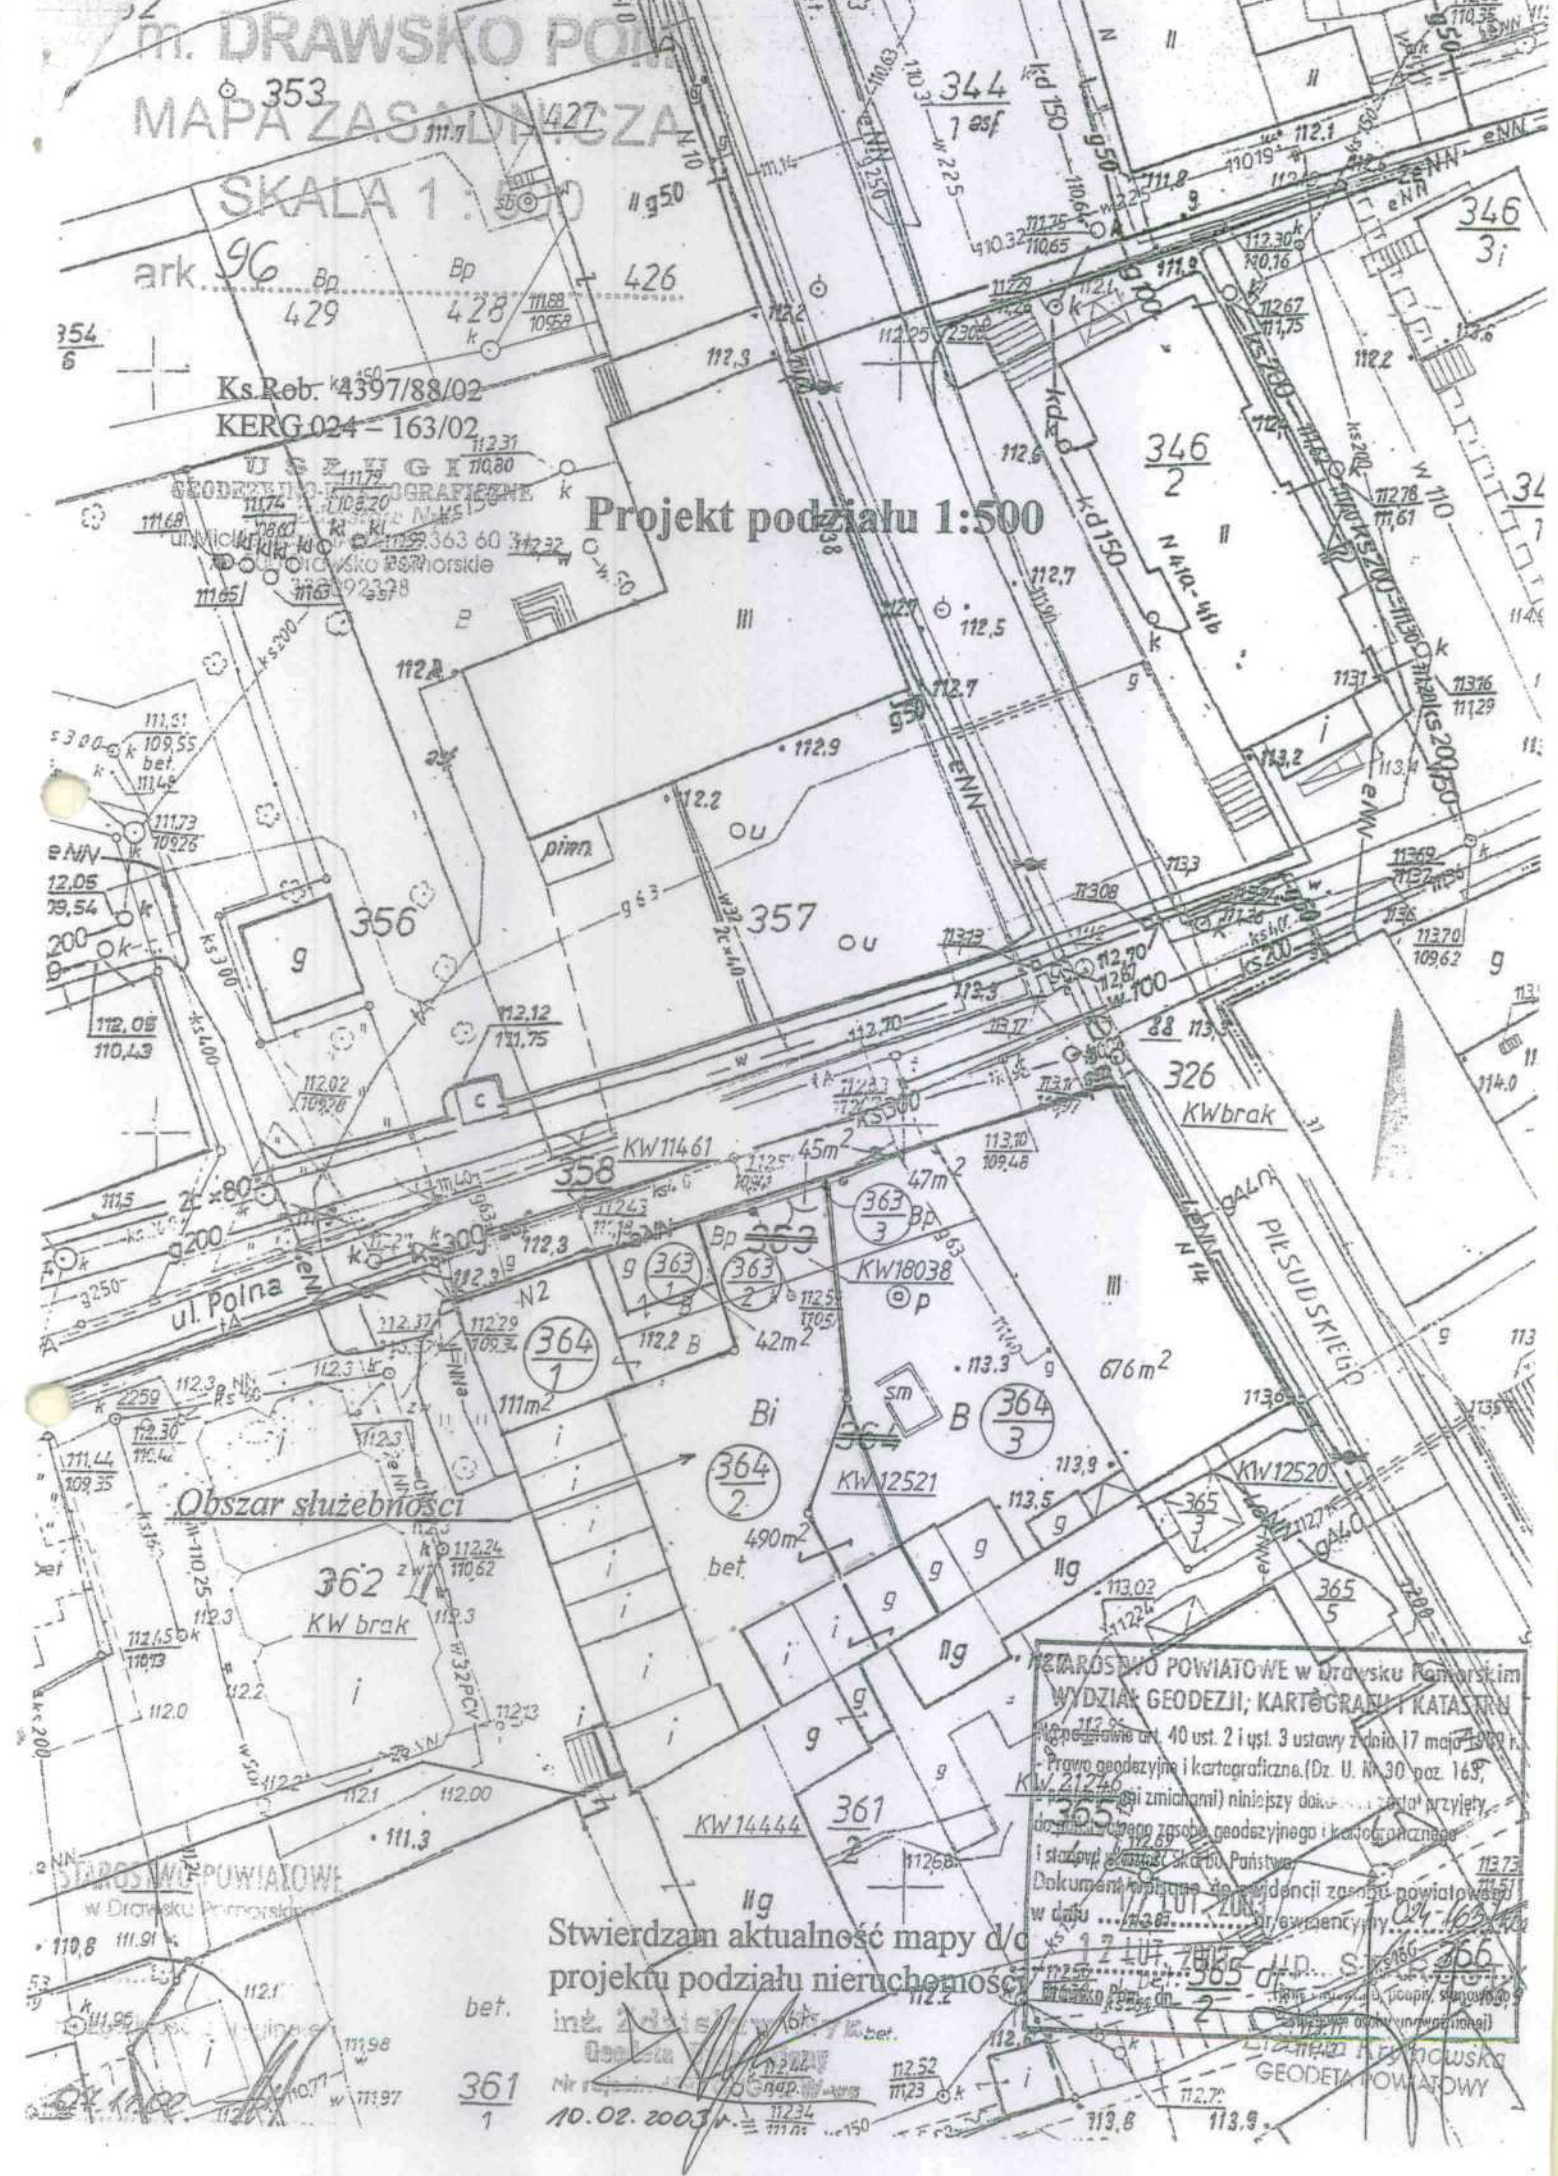

STAROSTWO POWIATOWE  
 w Drawsku Pomorskim

STAROSTWO POWIATOWE w Drawsku Pomorskim  
 WYDZIAŁ GEODEZJI, KARTOGRAFII I KATASTRU  
 W oparciu o art. 40 ust. 2 i ust. 3 ustawy z dnia 17 maja 1989 r.  
 - Prawo geodezyjne i kartograficzne (Dz. U. Nr 30, poz. 163,  
 z późn. zmianami) niniejszy dokument został przyjęty  
 do stałego zasobu geodezyjnego i kartograficznego  
 i stanowi część składową Państwa  
 Dokument wpisany do ewidencji zasobu powiatowego  
 w dniu 17.02.2003 r. w gromadziny...  
 17.02.2003  
 M. B. G. P. S.  
 GEODETA POWIATOWY

Stwierdzam aktualność mapy dla  
 projektu podziału nieruchomości  
 inż. Adam...  
 10.02.2003 r.

bet.  
 361  
 1