

UCHWAŁA NR XXV/205/2008
RADY MIEJSKIEJ W DRAWSKU POMORSKIM
z dnia 29 sierpnia 2008 roku

w sprawie zgody na zamianę nieruchomości

Na podstawie art.18 ust.2 pkt. 9 lit. a ustawy z dnia 8 marca 1990 roku o samorządzie gminnym /Dz. U. z 2001 r. Nr 142, poz. 1591, z 2002 r. Nr 23, poz.220, z 2002 r. Nr 62, poz. 558, z 2002 r. Nr 113, poz.984, z 2002 r. Nr 214, poz. 1806, z 2003 r. Nr 80, poz. 717, z 2004 r. Nr 102, poz. 1055, Nr 116, poz.1203/, art.37 ust.2 pkt.4 ustawy z dnia 21 sierpnia 1997 r. o gospodarce nieruchomościami (Dz. U. z 2004 r. Nr 261, poz.2603, Nr 281, poz. 2782, z 2005r. Nr 130, poz.1087, Nr 169, poz. 1420, Nr 175, poz.1459, z 2006r. Nr 104, poz. 708, Nr 220, poz. 1600 i 1601, z 2007 r. Nr 173, poz.1218/ - Rada Miejska w Drawsku Pomorskim uchwała, co następuje:


§ 1. Wyraża się zgodę na zamianę stanowiącej własność Gminy Drawsko Pomorskie nowo projektowanej działki gruntu nr 2/8 obręb 14 o pow.1,5482 ha położonej przy ul. Starogrodzkiej w Drawsku Pomorskim na stanowiące przedmiot użytkowania wieczystego działki położone w obrębie 10 przy ul. Starogrodzkiej tj. działkę niezabudowaną nr 83/18 o pow. 0,0205 ha, działkę niezabudowaną nr 83/14 o pow. 0,3000 ha, działkę niezabudowaną nr 83/17 o pow. 0,0246 ha, udział 99/1000 części we współużytkowaniu wieczystym działki nr 83/20 o pow. 0,0204 ha oraz udział 99/1000 części we współużytkowaniu wieczystym działki zabudowanej nr 83/19 o pow. 0,1935 ha i we współwłasności położonego na niej budynku.

§ 2. Usytuowanie nowo projektowanej działki nr 2/8 obręb 14 przeznaczonej do zamiany wskazano na załączniku do uchwały.

§ 3. Uchwała wchodzi w życie z dniem podjęcia.

Przewodniczący Rady

Jarosław Zduńczyk

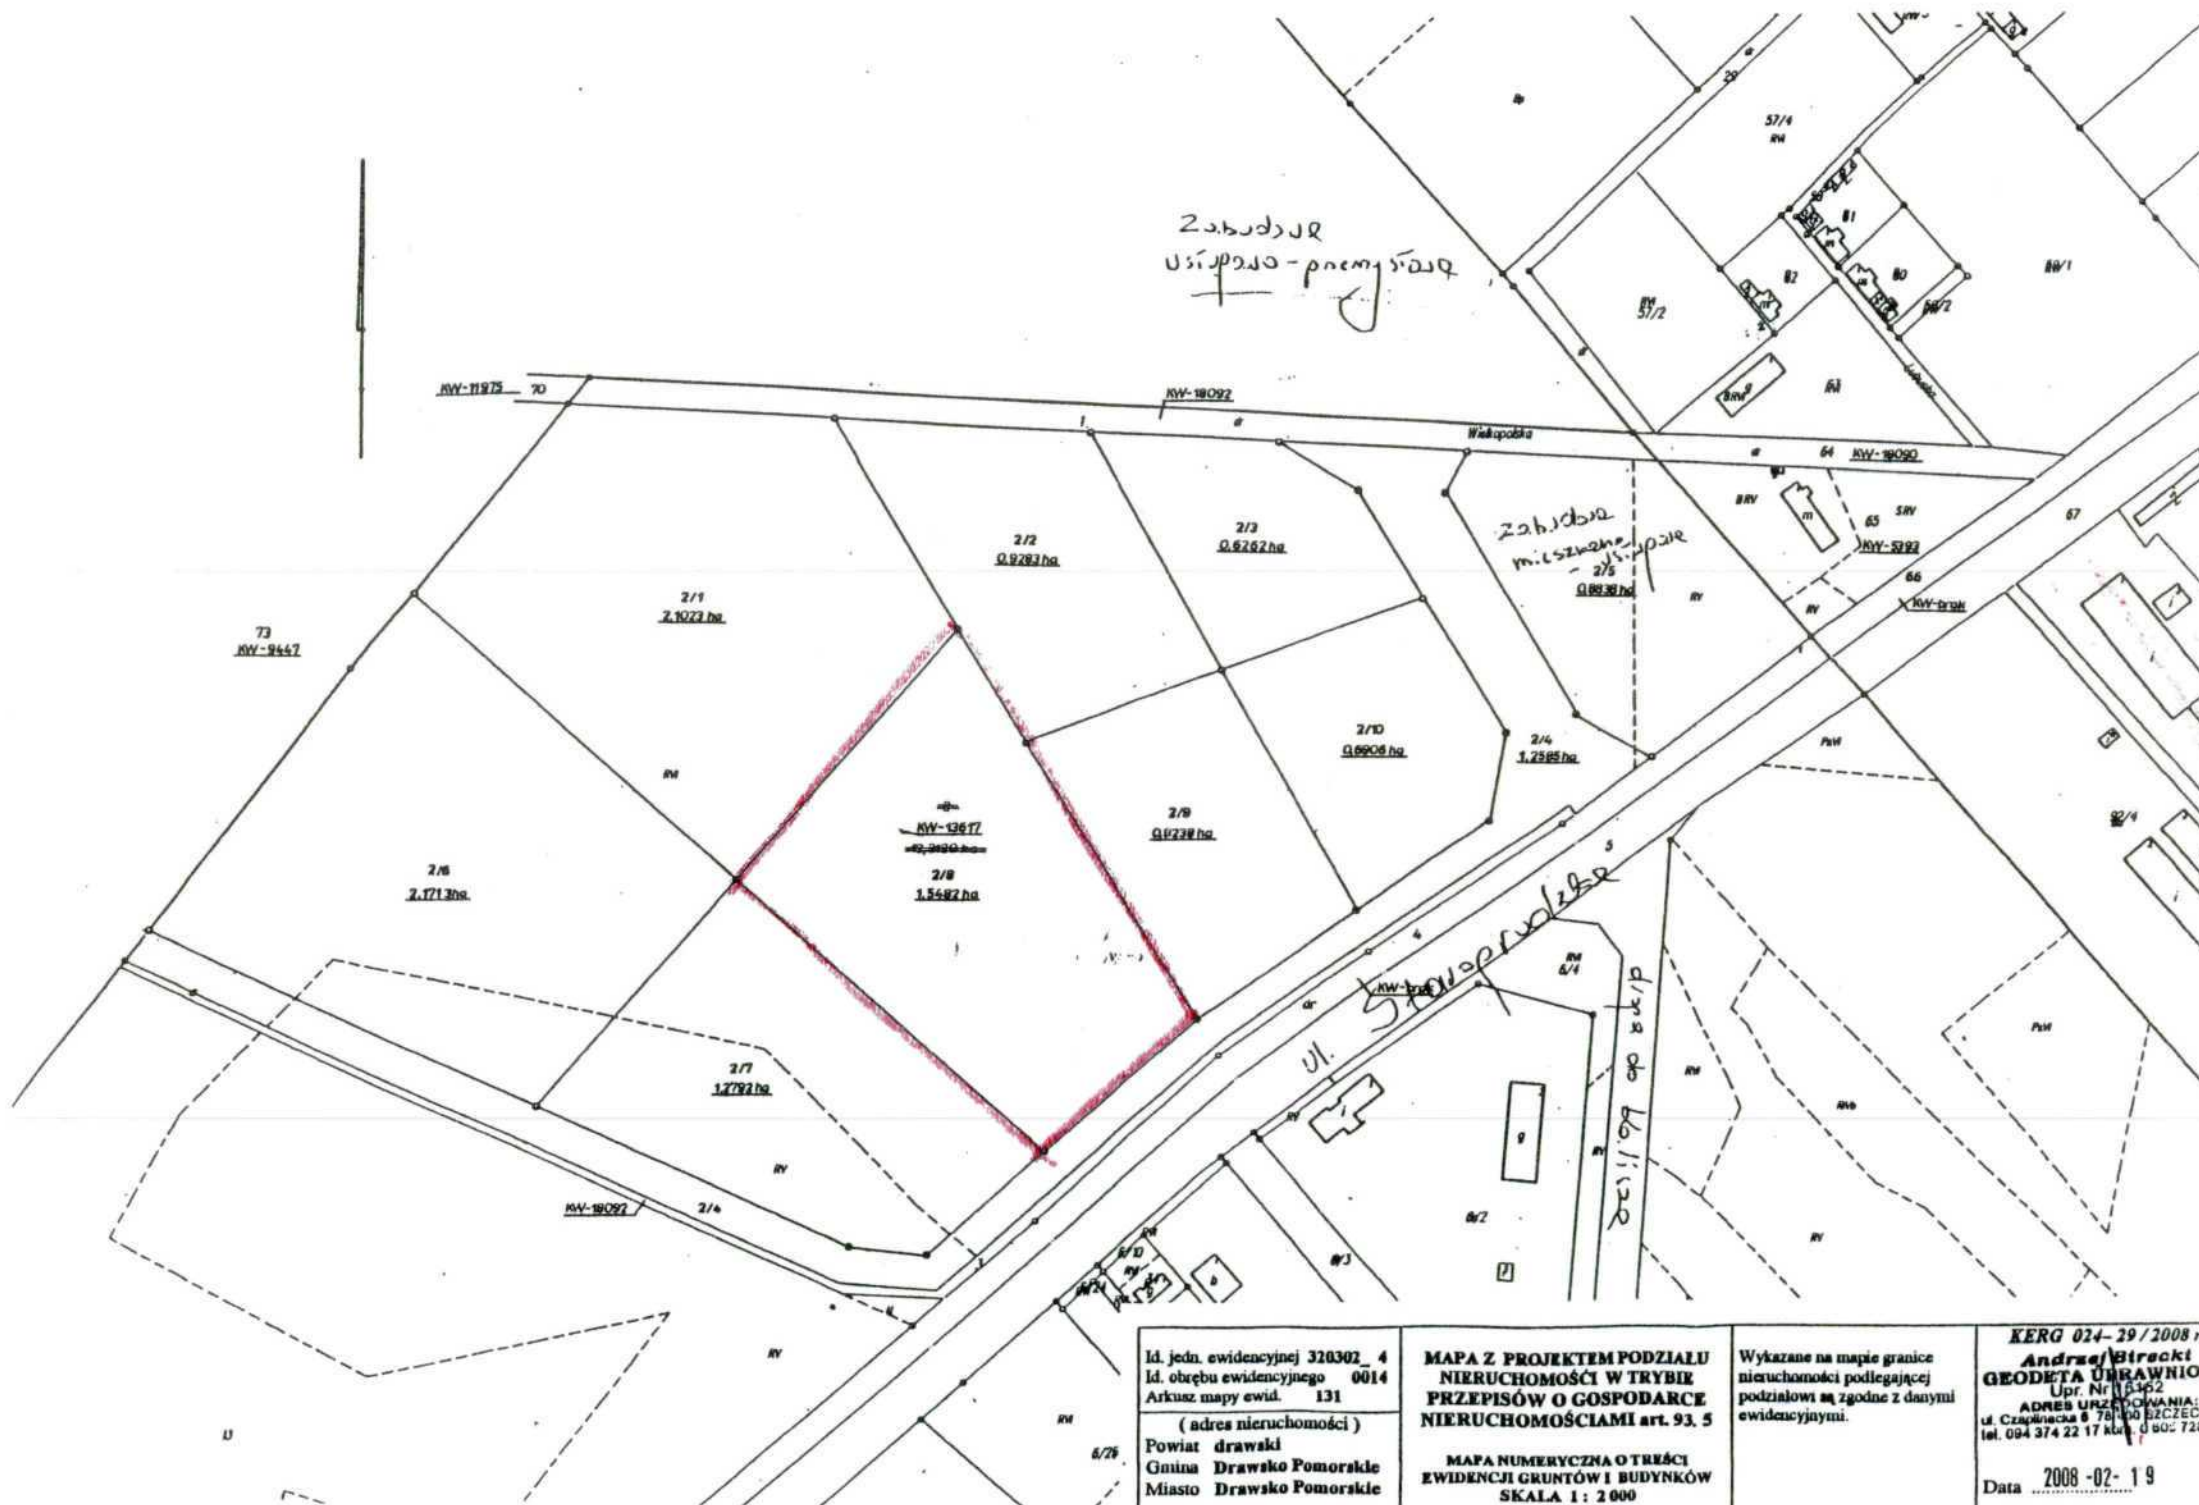


Id. jedn. ewidencyjnej 320302_4
 Id. obrębu ewidencyjnego 0014
 Arkusz mapy ewid. 131
 (adres nieruchomości)
 Powiat drawski
 Gmina Drawsko Pomorskie
 Miasto Drawsko Pomorskie

**MAPA Z PROJEKTEM PODZIAŁU
 NIEMUCHOŚCI W TRYBIE
 PRZEPISÓW O GOSPODARCE
 NIEMUCHOŚCIAMI art. 93, 5**
 MAPA NUMERYCZNA O TREŚCI
 EWIDENCJI GRUNTÓW I BUDYNKÓW
 SKALA 1 : 2 000

Wykazane na mapie granice
 nieruchomości podlegającej
 podziałowi są zgodne z danymi
 ewidencyjnymi.

KERG 024-29/2008 r.
Andrzej Stręcki
GEODETA UPRZEMOŚNIANY
 Upr. Nr 5362
 ADRES URZĘDOWANIA:
 ul. Czajkiewicza 6 78-100 SZCZECINEK
 tel. 094 374 22 17 kabin. 0 602 720 172
 Data 2008-02-19

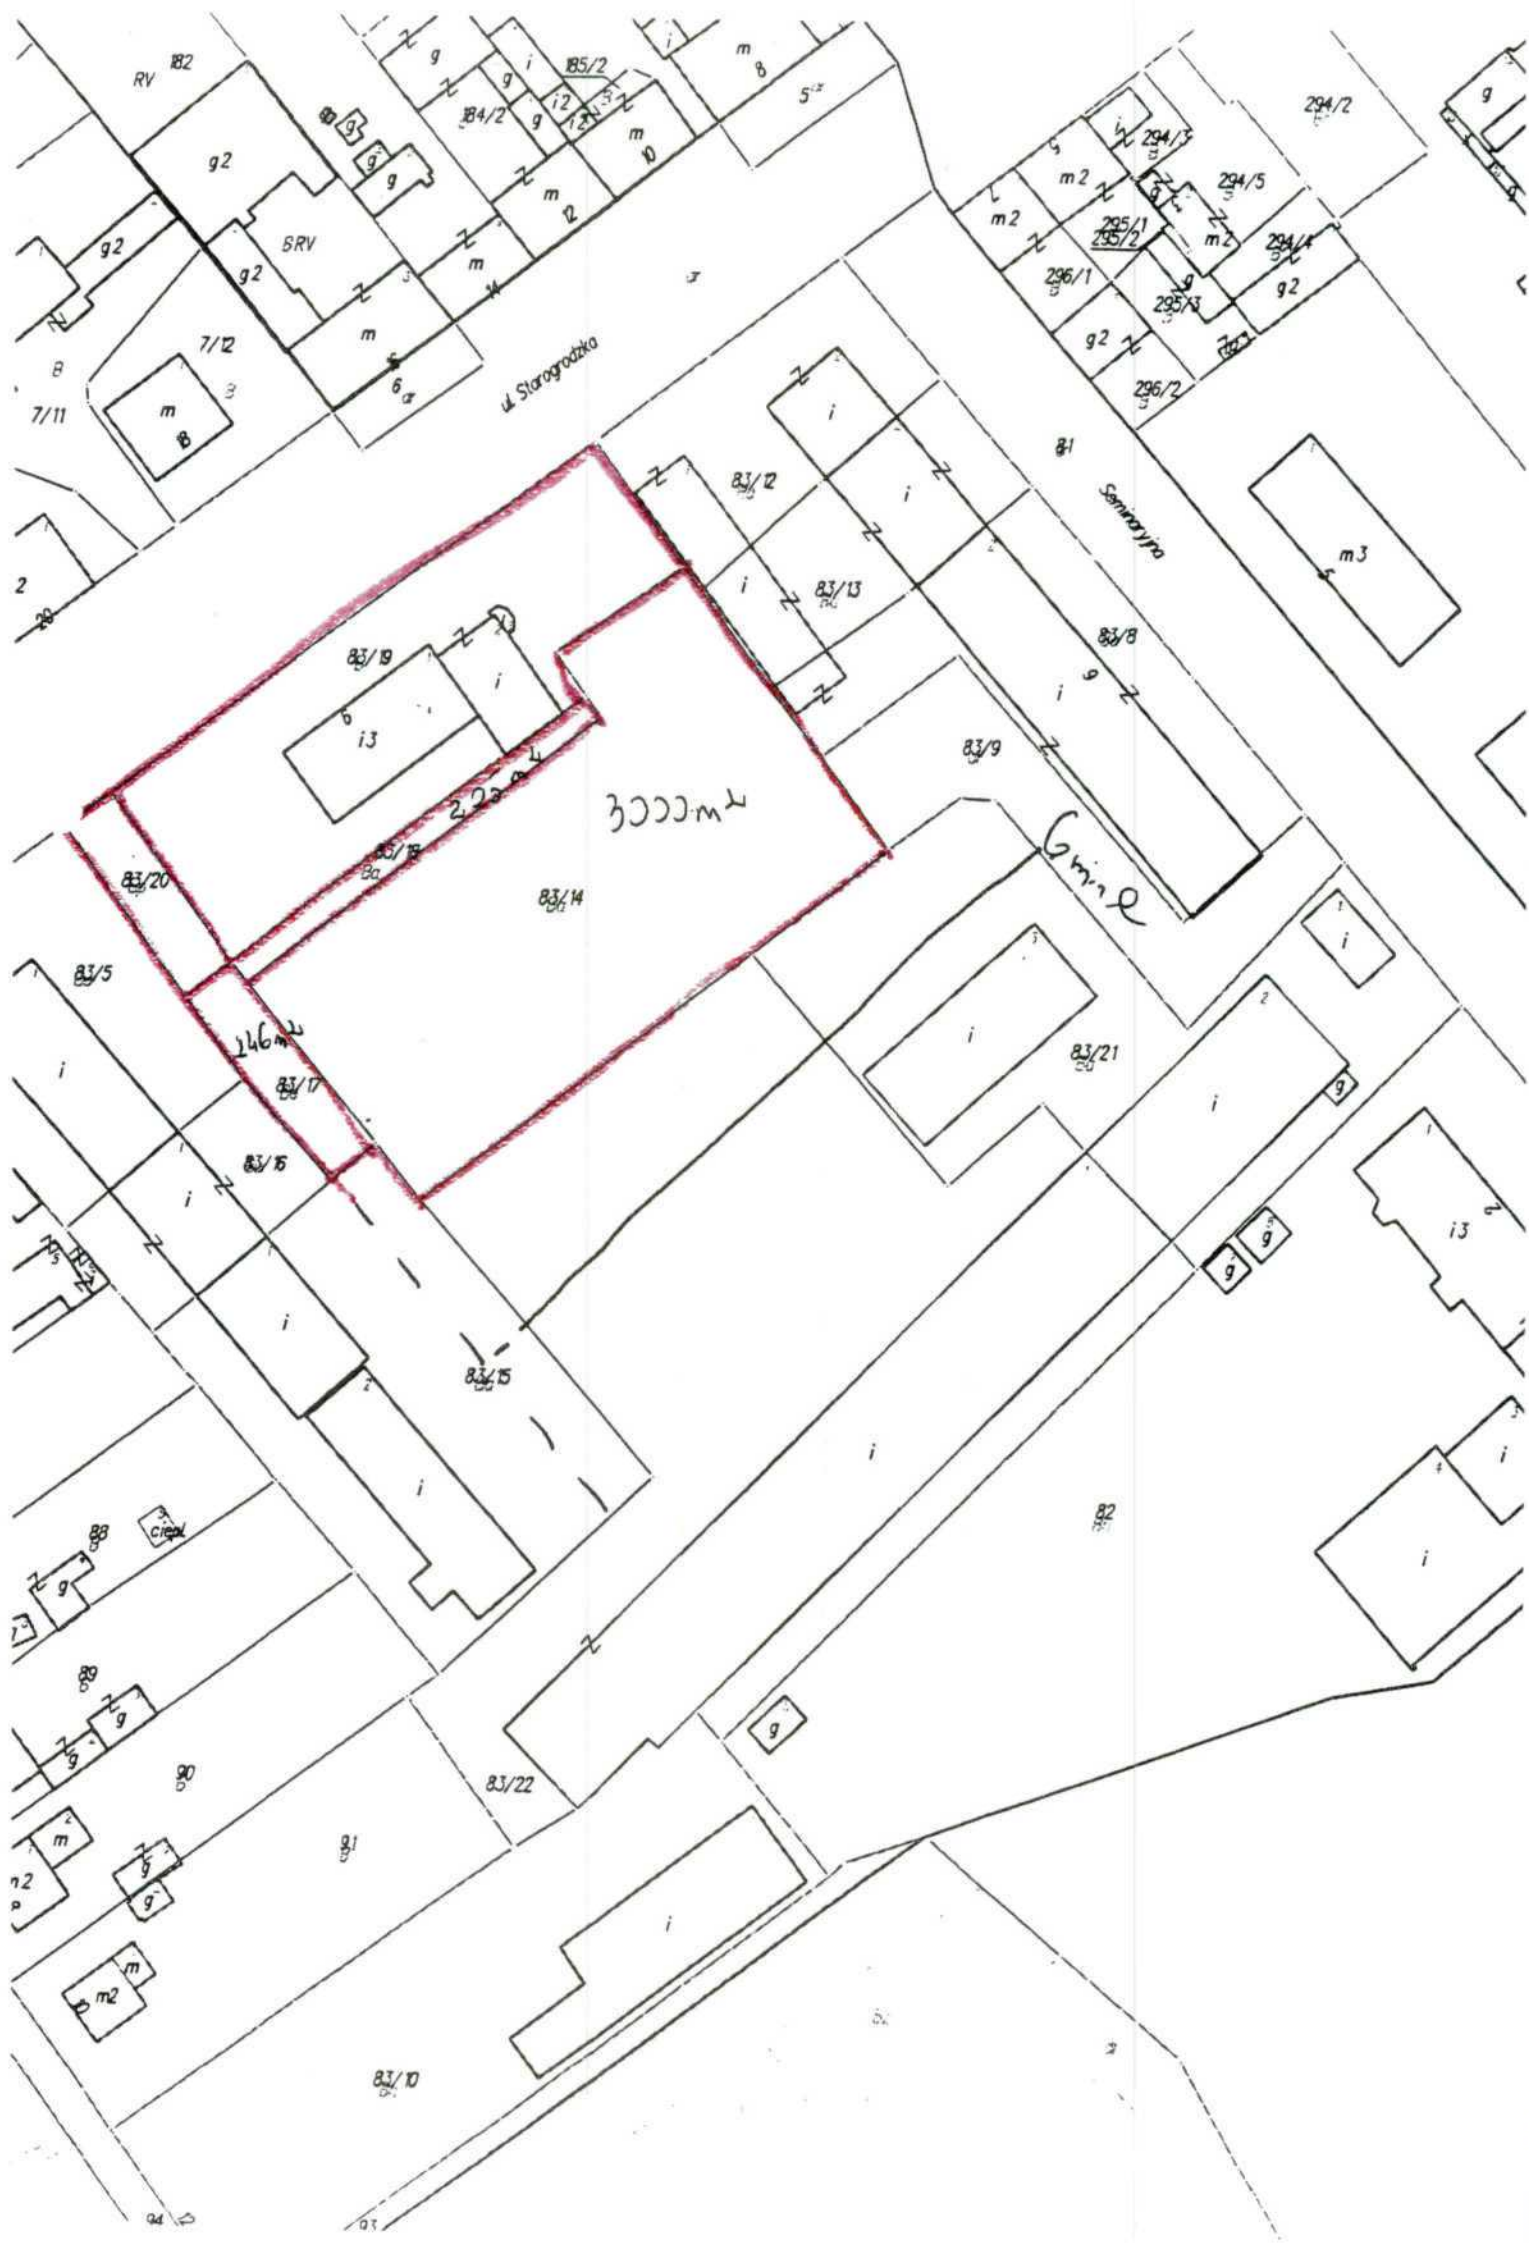

RV 82

92

g2

SRV

7/2

m

ul. Starogradzka

83/2

i

i

83/13

Seminarija

m3

3000m²

Gmina

83/20

83/19

i3

2,23

83/14

83/5

146m²

83/17

83/16

83/15

83/21

i3

88

88

80

82

83/22

g

83/10

i