

Uchwała Nr XXVI/231/2004
Rady Miejskiej w Drawsku Pomorskim
z dnia 28 października 2004 r.

w sprawie przystąpienia do zmiany w obowiązującym miejscowym planie zagospodarowania przestrzennego miasta Drawsko Pomorskie.

Na podstawie art. 14 ust. 1 oraz art. 27 ustawy z dnia 27 marca 2003 roku o planowaniu i zagospodarowaniu przestrzennym (Dz.U. z 2003 r. Nr 80, poz.717, z 2004 r. Nr 6 poz. 41, Nr 141 poz. 1492)

Rada Miejska w Drawsku Pomorskim uchwała co następuje:


§1 Przystępuje się do zmiany obowiązującego miejscowego planu zagospodarowania przestrzennego miasta Drawsko Pom. zatwierdzonego uchwałą Rady Miejskiej Nr XXXIX/292/97 z dnia 25 kwietnia 1997r (Dz.Urz.Woj. Koszalińskiego z 1997 r. Nr 21, poz.82 ze zmianą Dz. Urz. Woj. Koszalińskiego z 1998 r. Nr 31 poz. 221)

§2 Granice obszaru objętego zmianą określono na mapach stanowiących załącznik nr 1 do uchwały.

§3 Uchwała wchodzi w życie z dniem podjęcia.


Przewodniczący Rady
Jarosław Zduńczyk

Załącznik Nr
do uchwały Rady Miejskiej
w Drawsku Pomorskim
nr.....
z dnia

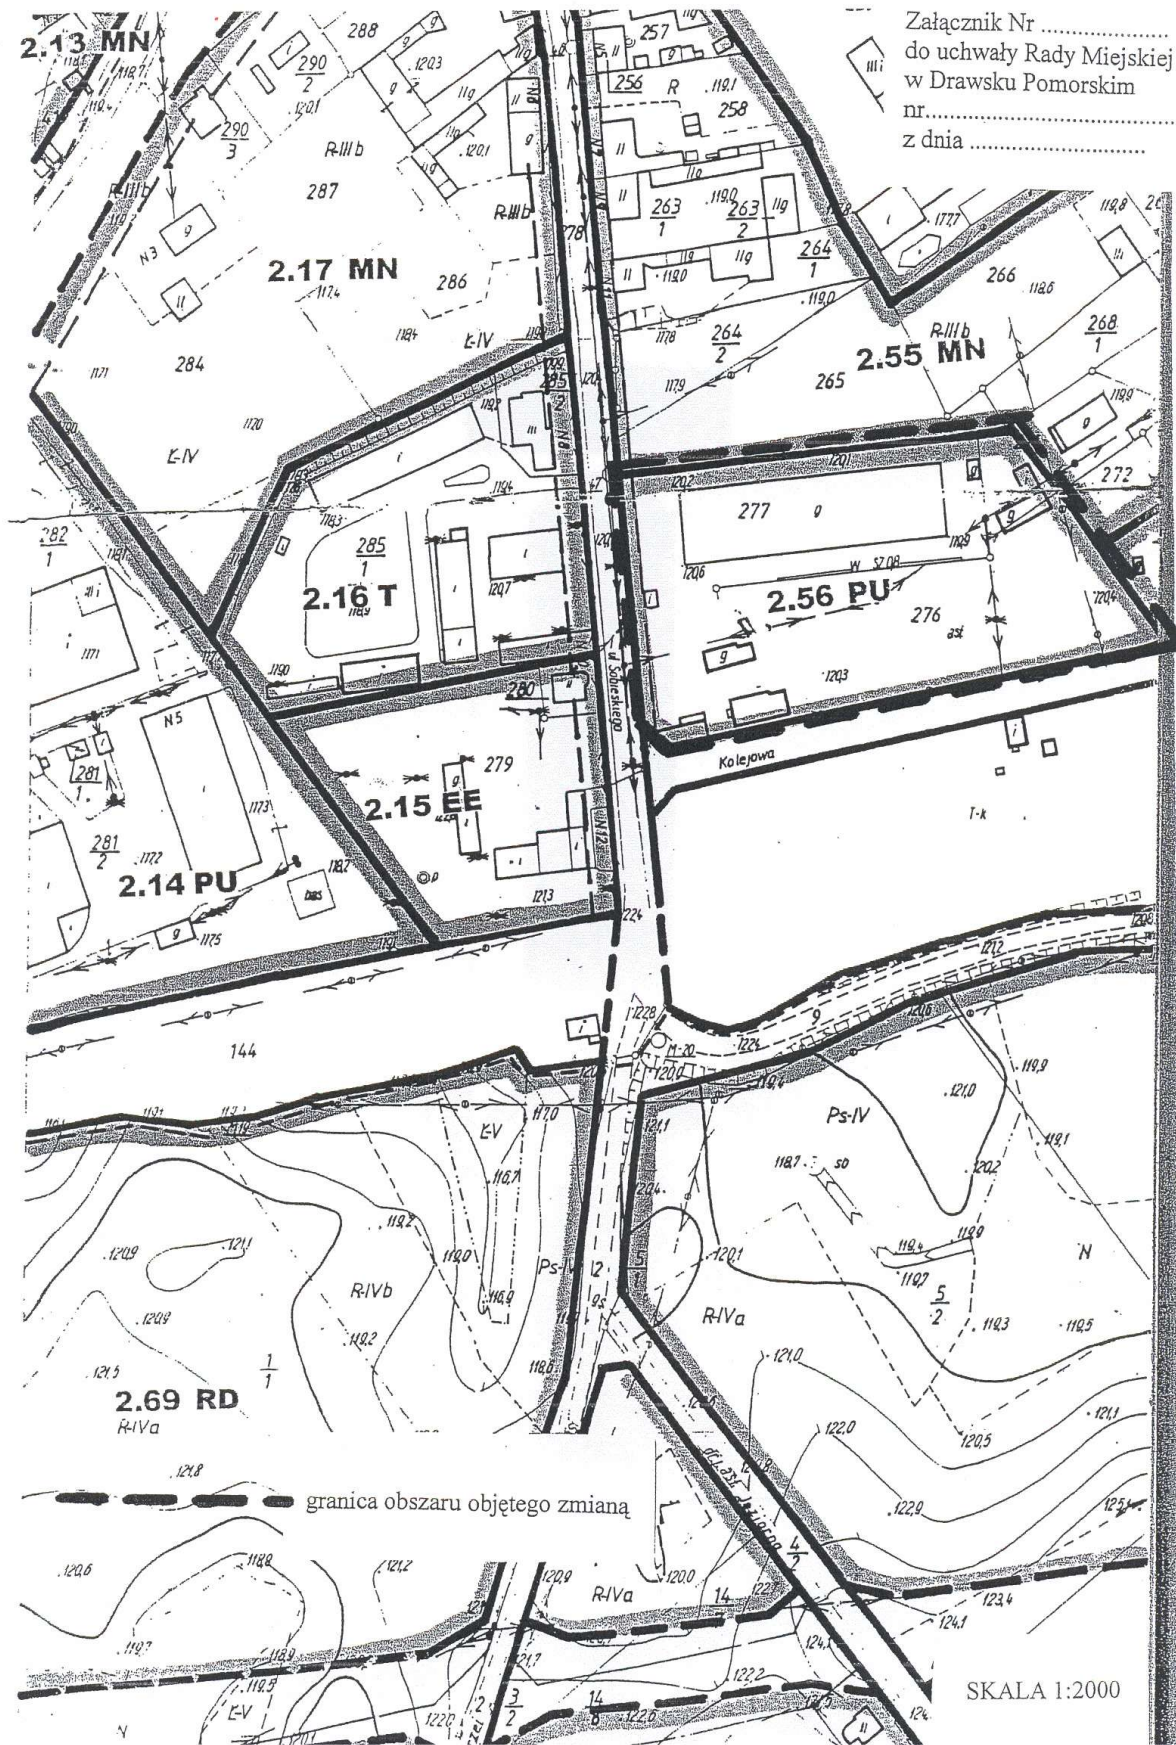

SKALA 1:2000

Uzasadnienie:

do projektu uchwały w sprawie zmiany miejscowego planu zagospodarowania przestrzennego miasta Drawsko Pomorskie

Konieczność zmiany miejscowego planu zagospodarowania przestrzennego miasta wynika z wniosku właściciela terenu (w obowiązującym planie teren oznaczony 2.56 PU - istniejące zespoły produkcyjno-magazynowe do utrzymania z możliwością przebudowy, rozbudowy i modernizacji)