



WYRYS ZE STUDIUM UWARUNKOWAŃ I KIERUNKÓW ZAGOSPODAROWANIA
PRZESTRZENNEGO GMINY DRAWSKO POMORSKIE DROGA JANKOWO - WOLICZNO

ZAŁĄCZNIK NR 2
DO UCHWAŁY NR LIII/453/2006
RADY MIEJSKIEJ W DRAWSKU POMORSKIM
Z DNIA 25. 10. 2006 r.

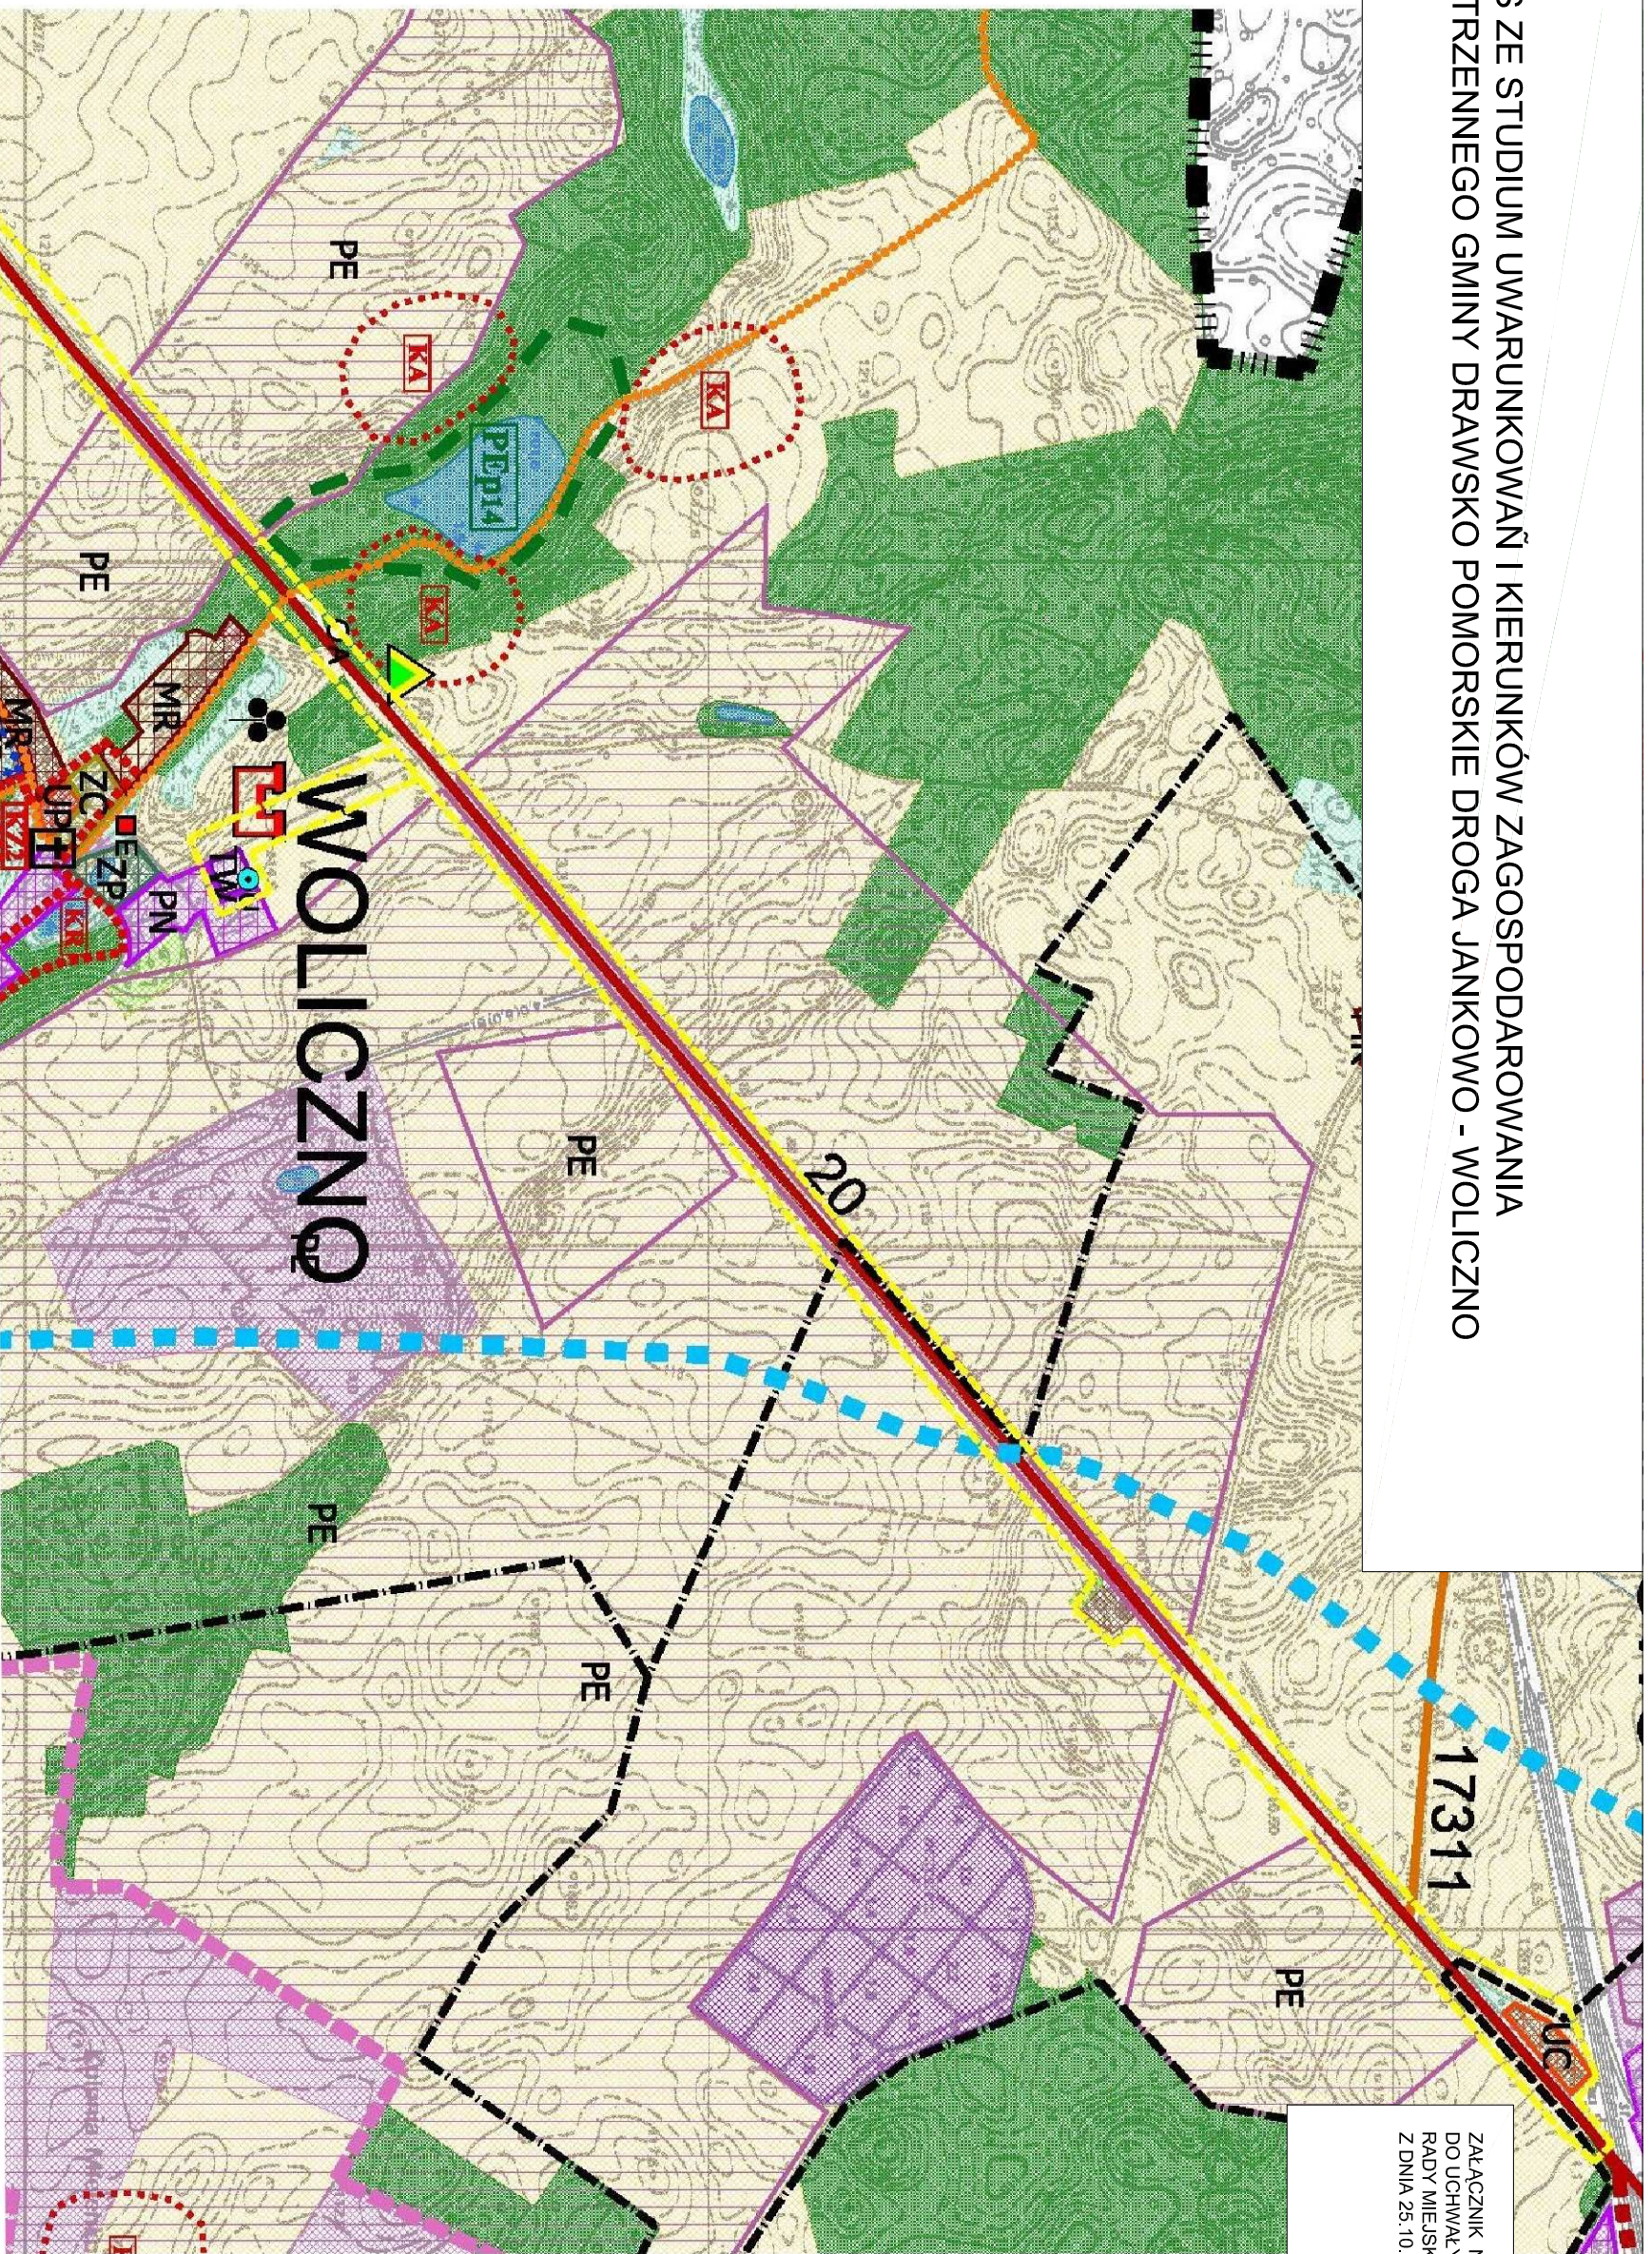

SKALA 1 : 25 000

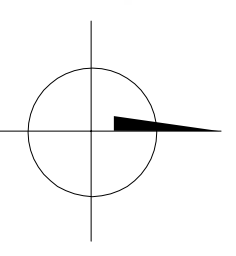

LEGENDA

- | | | | |
|--|-------------------------------------|--|---------------------------|
| | GRANICA OBSZARU OBJĘTA OPRACOWANIEM | | TERENY ROZWOJOWE: |
| | UŻYTKOWANIE TERENU: | | TERENY USŁUG KOMERCYJNYCH |
| | BUDOWNICTWO MIESZKANIOWE | | TERENY USŁUG KOMERCYJNYCH |
| | POLA | | PRZYSTANKI AUTOBUSOWE |
| | TERENY DZIAŁALNOŚCI GOSPODARZEJ | | DROGA KRAJOWA |
| | | | DROGA POWIATOWA |