


HALA SPORTOWA – I PIĘTRO PROJEKT

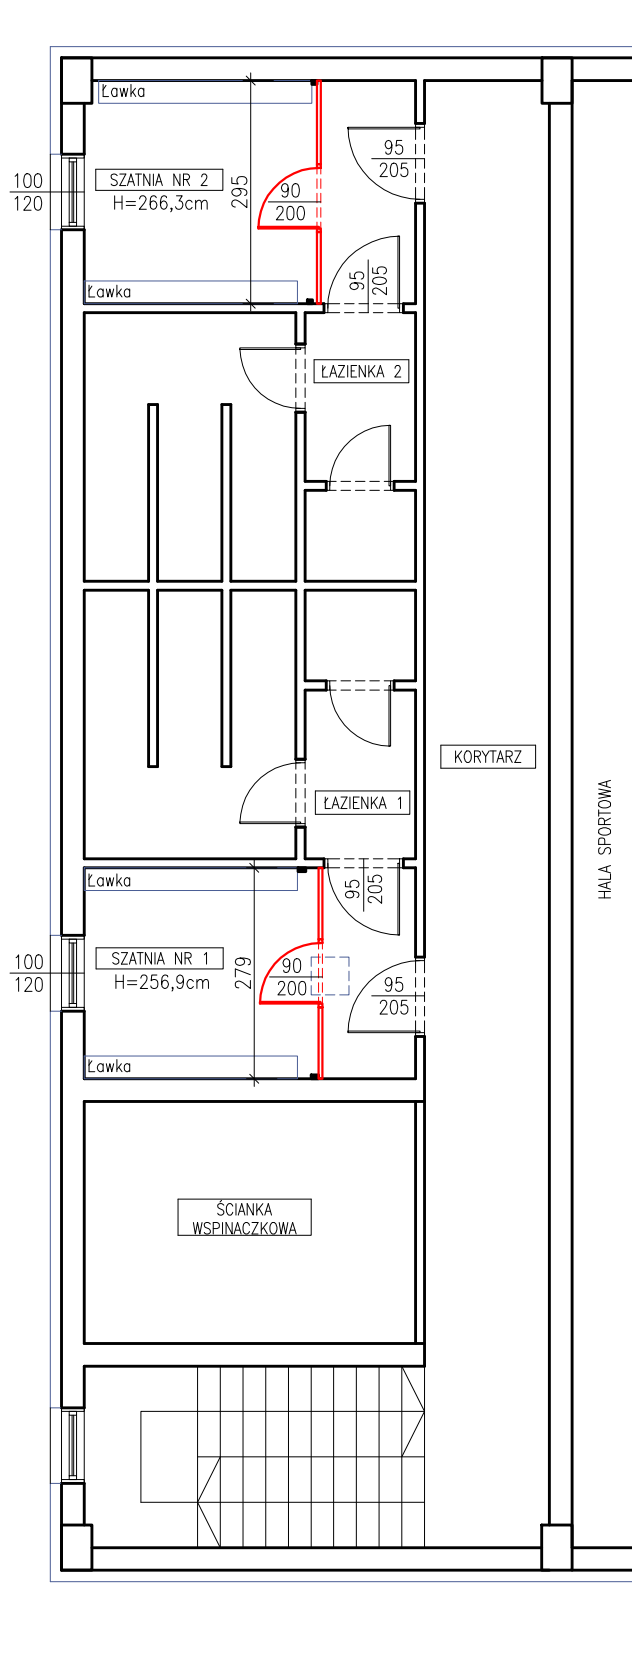

LEGENDA:

 Istniejące oprawy oświetleniowe