

Op. 0006. I. 2016. EK

Projekt

Druk Nr165.....

UCHWAŁA NR
RADY MIEJSKIEJ W DRAWSKU POMORSKIM

z dnia 2016 r.


**w sprawie zgody na odstąpienie od obowiązku przetargowego trybu zawarcia umowy
dzierżawy**

Na podstawie art.37 ust. 4 zdanie drugie ustawy z dnia 21 sierpnia 1997r. o gospodarce nieruchomościami (Dz.U. z 2015 r. poz. 1774, poz. 1777), Rada Miejska w Drawsku Pomorskim uchwala, co następuje:

§ 1. Wyraża się zgodę na odstąpienie od obowiązku przetargowego trybu zawarcia umowy dzierżawy z ENERGA -OPERATOR Spółką Akcyjną z siedzibą w Gdańsku, na czas nieoznaczony części działki nr 175/30 obr. 6 Drawsko Pom. o powierzchni 1,006 m² oznaczonej na mapie stanowiącej załącznik graficzny do niniejszej uchwały (lokalizacja nr 1) z przeznaczeniem na budowę przyłącza kablowego nn. do zasilania oświetlenia drogowego.

§ 2. Uchwała wchodzi w życie z dniem podjęcia.

Zatwierdzam pod względem
formalno-prawnym
RADCA PRAWNY
Jolanta Czepe

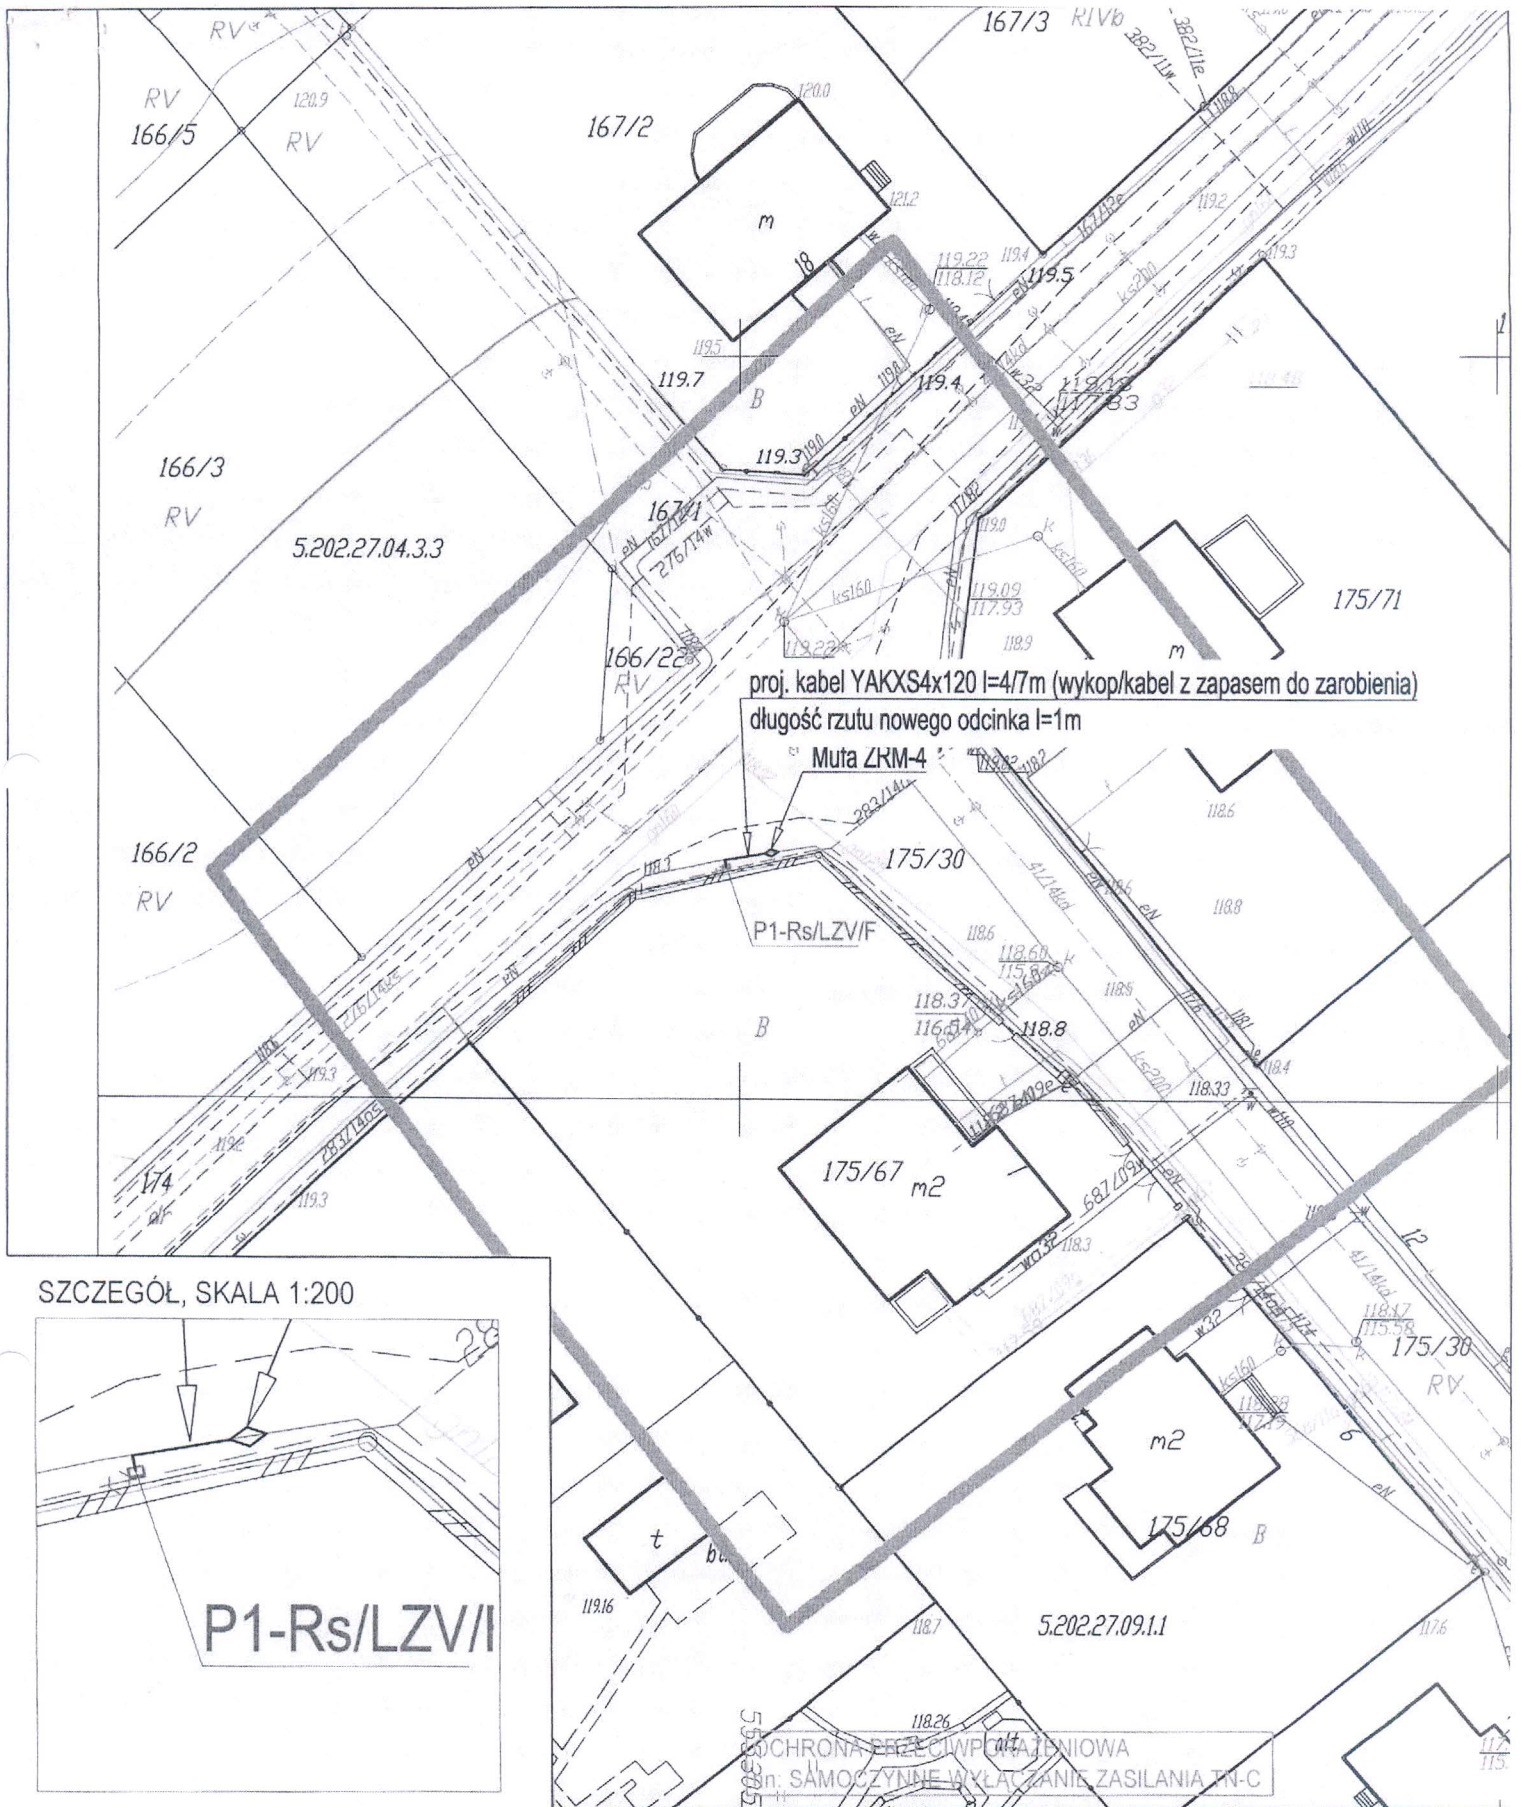

SZCZEGÓŁ, SKALA 1:200



5.202.27.09.11
 OCHRONA PRZECIWPŁAMNIOWA
 n. SAMOCZYNNIE WYŁĄCZANIE ZASILANIA TN-C

Inwestor	ENERGA • OPERATOR SA ODDZIAŁ W KOSZALINIE, ul. Morska 10, Koszalin			
Biuro projektowe	Energia Projektowanie Group Sp. z o.o., ul. Otolínska 27c, Płock			
Projektant:	imię i nazwisko	Uprawnienia nr	Data	Podpis
	Adam Piotrowicz jednocześnie poświadczam zgodność mapy z oryginałem	ZAP/0190/PW/OE/14	listopad 2015	
Skala	Opis rysunku			Nr zlecenia
1:500	Przyłącze kablowe nn do zasilania oświetlenia drogowego przy ul. Górskiej w Drawsku Pomorskim. Zagospodarowanie terenu.			OBI/52/1502410
Arkusz				Nr rysunku
1/1				1

UZASADNIENIE

ENERGA -OPERATOR Spółka Akcyjna z siedzibą w Gdańsku przy ulicy Marynarki Polskiej 130, 80-557 Gdańsk, wpisaną do Krajowego Rejestru Sądowego - Rejestru Przedsiębiorców pod numerem KRS 0000033455, której akta rejestrowe prowadzi Sąd Rejonowy Gdańsk-Północ w Gdańsku, VII Wydział Gospodarczy Krajowego Rejestru Sądowego, NIP 583-000-11-90, z kapitałem zakładowym wpłaconym w całości w wysokości 1 221 110 400,00zł chce wybudować infrastrukturę energetyczną zasilającą w energię elektryczną sąsiednie działki, na terenie dróg gminnych, nie będących drogami publicznymi. Do tut. urzędu wpłynęły podania o dzierżawę gruntu. Bezprzetargowa dzierżawa na czas nieoznaczony wymaga zgody Rady Miejskiej.

Janina Redek