

Projekt

Projekt burmistrza Drawska Pomorskiego
Druk Nr347.....

**UCHWAŁA NR
RADY MIEJSKIEJ W DRAWSKU POMORSKIM**

z dnia 2017 r.

w sprawie zaopiniowania propozycji planu aglomeracji Drawsko Pomorskie

Na podstawie art. 18 ust. 2 pkt. 15 ustawy z dnia 8 marca 1990r. o samorządzie gminnym (Dz.U. 2016 poz. 446), art. 43 ust. 2c ustawy z dnia 1 kwietnia 2015r. Prawo wodne (Dz.U. 2015 poz. 469) oraz § 4 rozporządzenia Ministra Środowiska z dnia 22 lipca 2014r. w sprawie sposobu wyznaczania obszaru i granic aglomeracji (Dz. U. z 2014r. poz. 995).


§ 1. Opiniuje się pozytywnie projekt planu aglomeracji Drawsko Pomorskie stanowiący załącznik do niniejszej uchwały.

§ 2. Wykonanie uchwały powierza się Burmistrzowi Drawska Pomorskiego.

§ 3. Uchwała wchodzi w życie z dniem podjęcia.


Pod względem formalno-prawnym
bez zastrzeżeń

Pr. Flakow
RADA PRAWNY

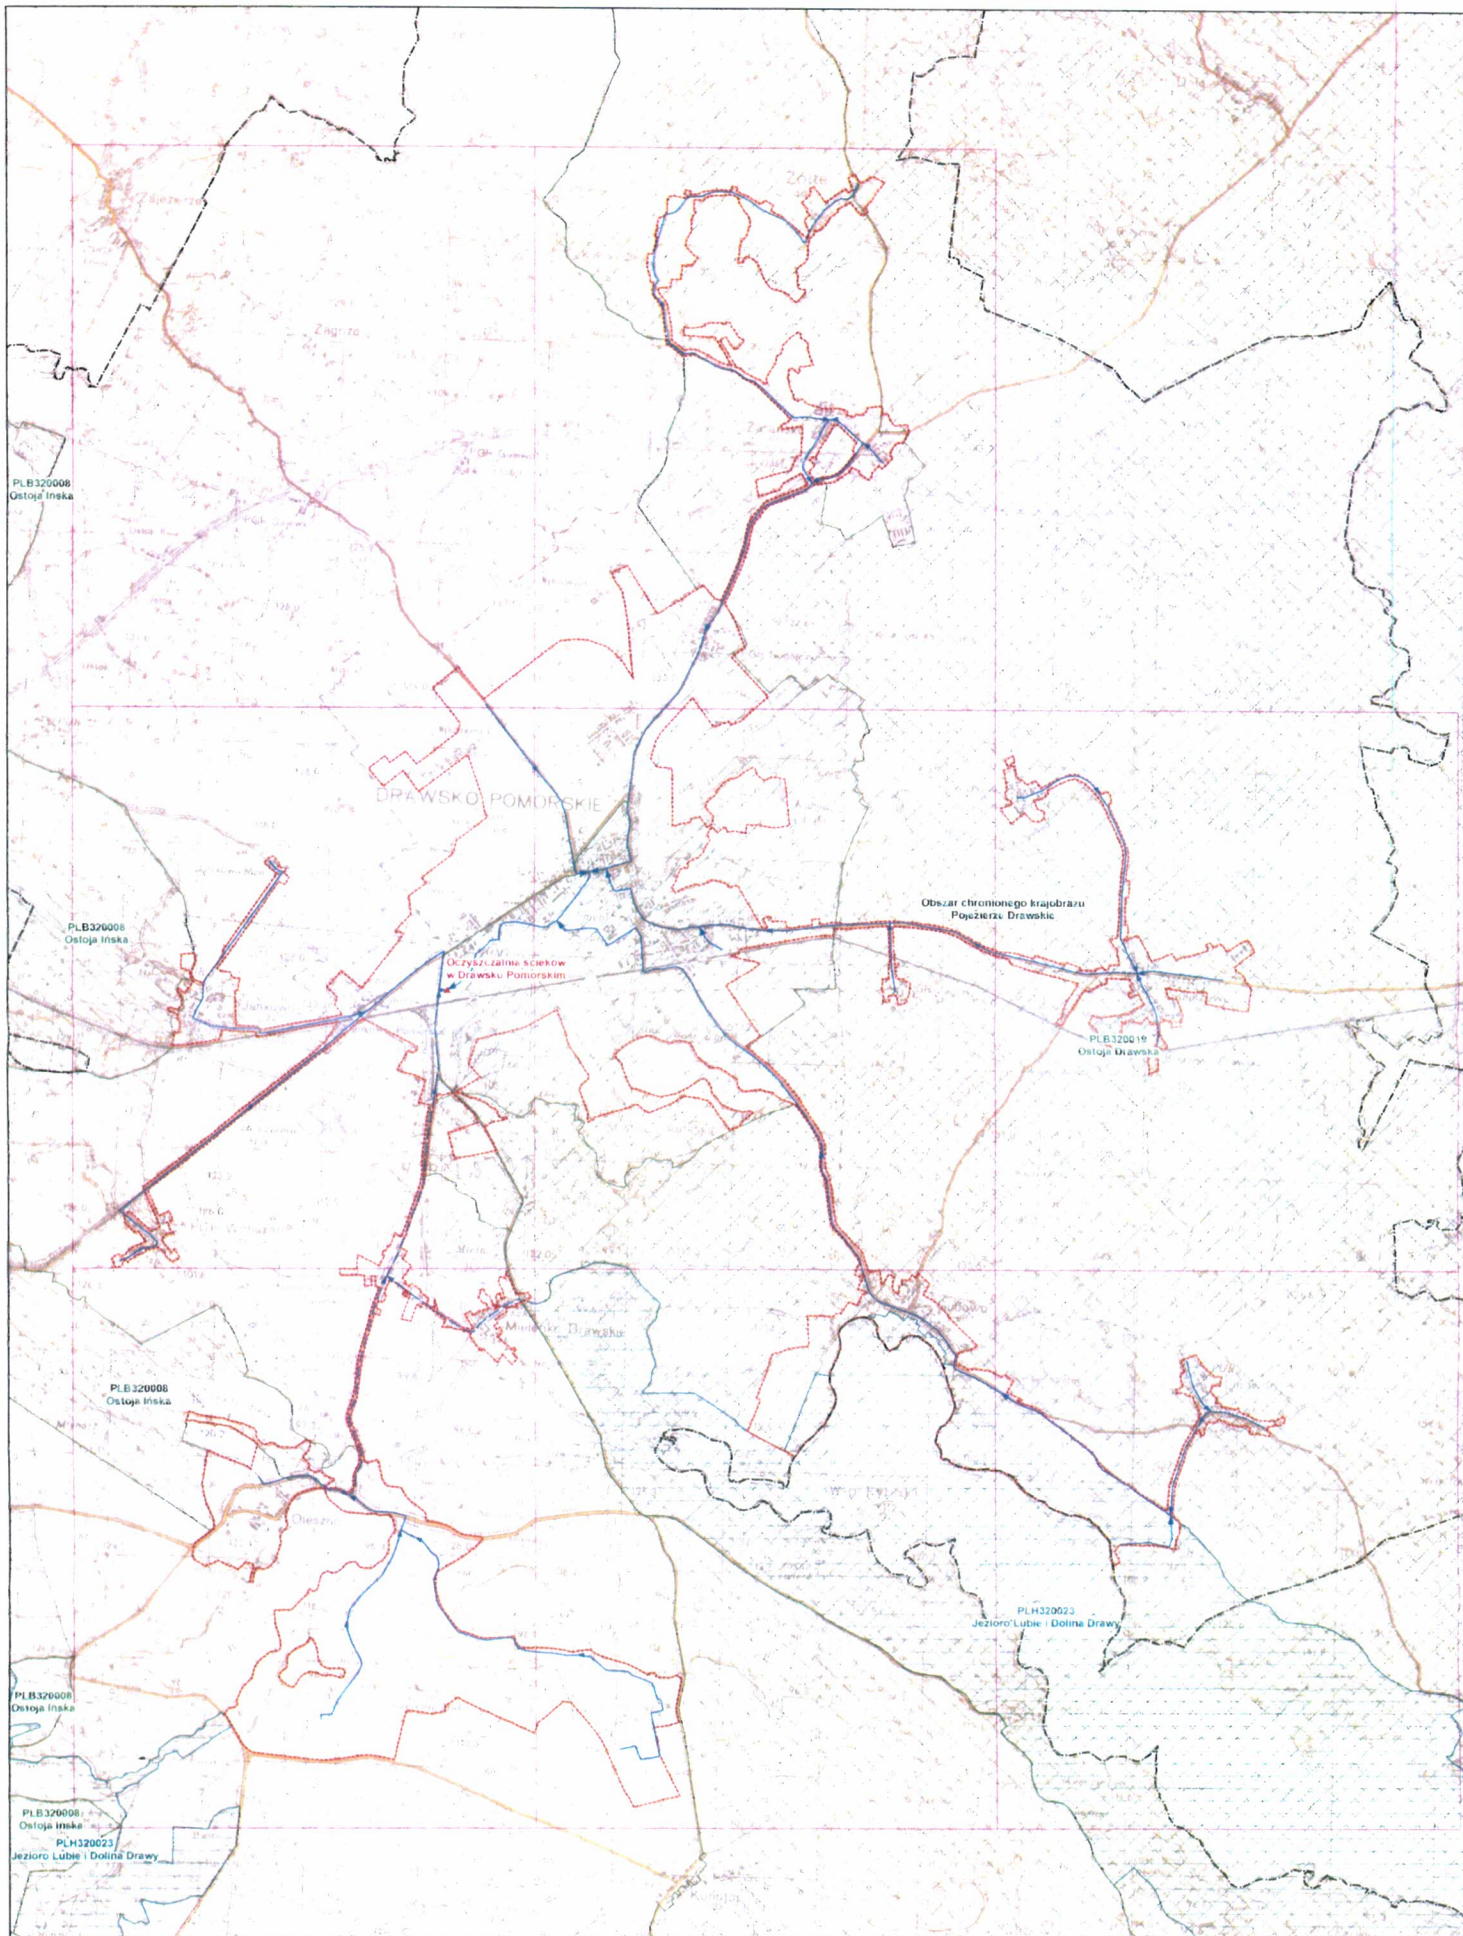

Aglomeracja Drąwsko Pomorskie

1:25 000

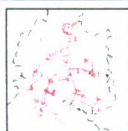

Legenda

- ▲ oczyszczalnia ścieków
- granica aglomeracji
- granica gminy
- podział arkuszy map

- obszary chronionego krajobrazu
- Natura 2000 - obszary specjalnej ochrony ptaków
- Natura 2000 - specjalne obszary ochrony siedlak
- istniejąca sieć kanalizacyjna
- projektowana sieć kanalizacyjna

UZASADNIENIE

Zmiana w planie aglomeracji Drawsko Pomorskie polega na zwiększeniu aglomeracji ze względu na RLM (równoważna liczba mieszkańców) z wielkości 15.337 RLM na 19.336 RLM.

Zwiększenie wynika z możliwości włączenia do aglomeracji części terenu poligonu oraz miejscowości Oleszno i Mielenko Drawskie.

Denise Rudnik

R A D A M I E J S K A
w Drawsku Pomorskim
wpłynęło dnia 10.08. 2017 r.
Nr. zał.
podpis OK