
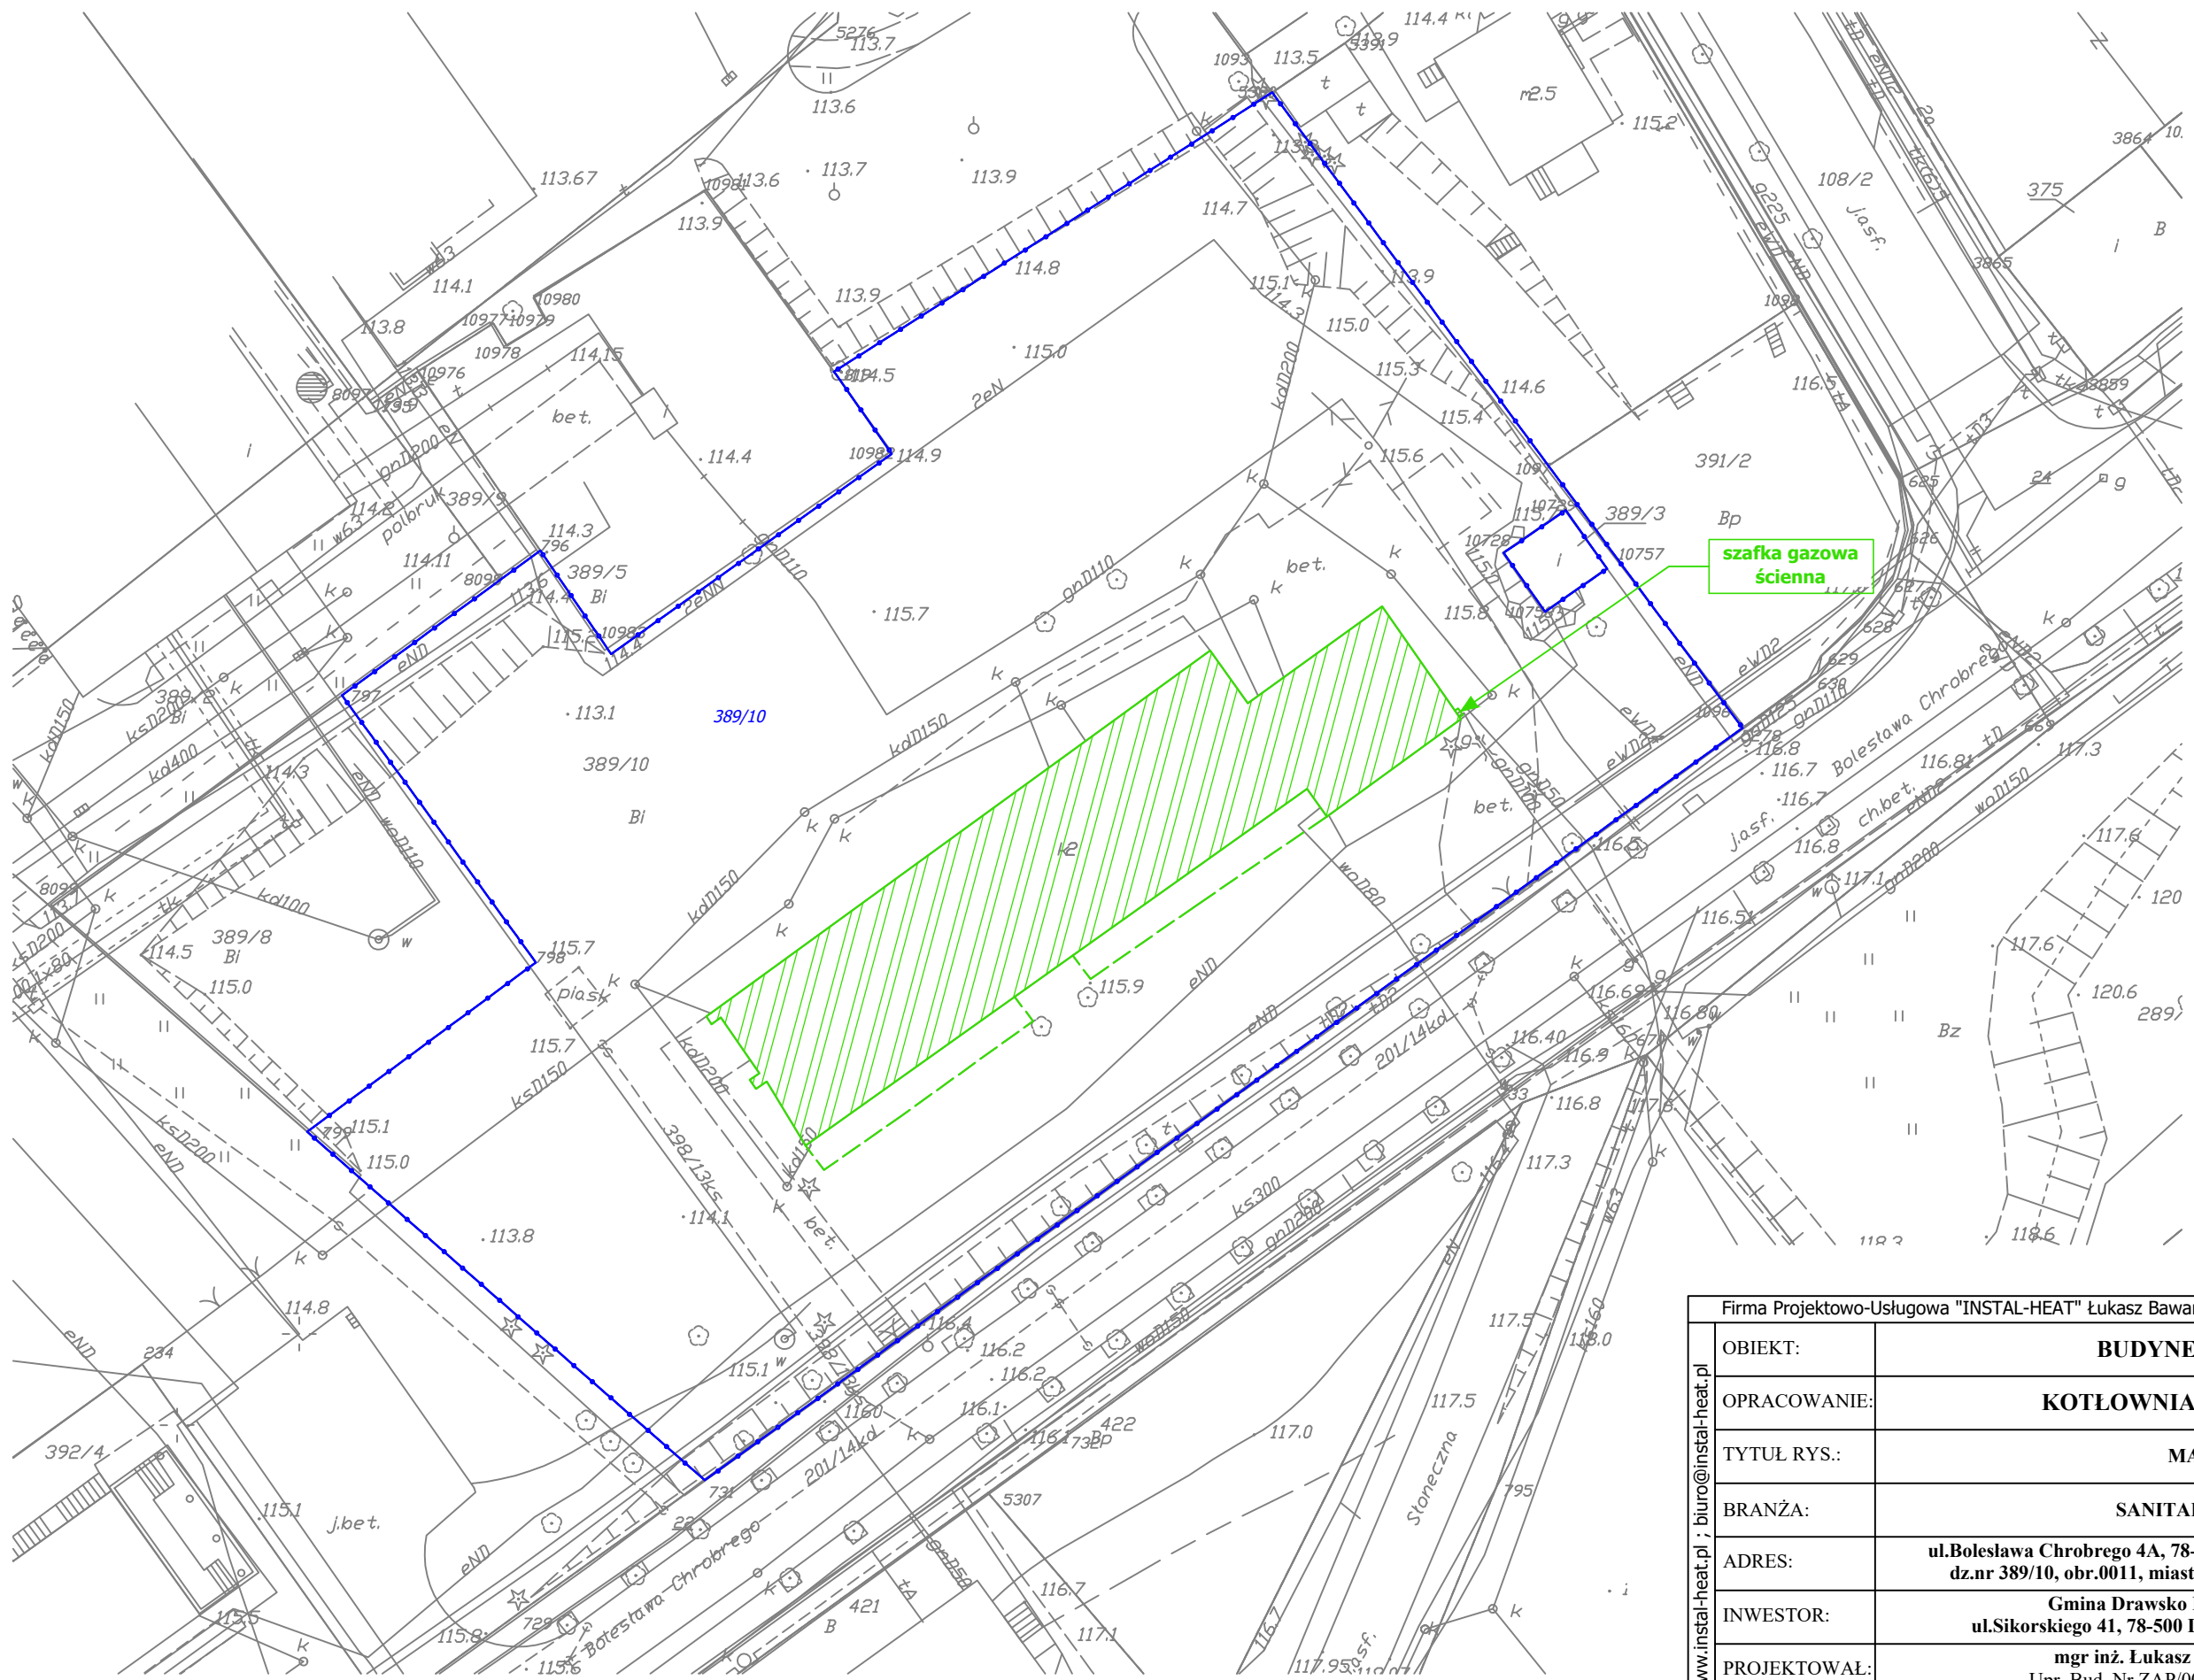


# MAPA GEODEZYJNA

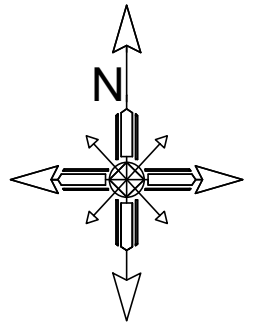

|   |   |                                |
|---|---|--------------------------------|
| Firma Projektowo-Usługowa "INSTAL-HEAT" Łukasz Bawarski, ul.Mazurska 17, 78-500 Drawsko Pomorskie |   |                                |
| OBIEKT:   | <b>BUDYNEK PRZEDSZKOŁA</b>  |                                |
| OPRACOWANIE:  | <b>KOTŁOWNIA NA PALIWO GAZOWE</b>   |                                |
| TYTUŁ RYS.:   | <b>MAPA GEODEZYJNA</b>  |                                |
| BRANŻA:   | <b>SANITARNA</b>  | Data:<br><b>09.2019</b>        |
| ADRES:  | <b>ul.Bolesława Chrobrego 4A, 78-500 Drawsko Pomorskie<br/>dz.nr 389/10, obr.0011, miasto Drawsko Pomorskie</b> | Nr rysunku:<br><b>SW-01.01</b> |
| INWESTOR:   | <b>Gmina Drawsko Pomorskie<br/>ul.Sikorskiego 41, 78-500 Drawsko Pomorskie</b>                                  | Skala:<br><b>1:500</b>         |
| PROJEKTOWAŁ:  | <b>mgr inż. Łukasz Bawarski</b><br>Upr. Bud. Nr ZAP/0066/POOS/08  |                                |
| SPRAWDZIŁ:  | <b>mgr inż. Małgorzata Sazon</b><br>Upr. Bud. Nr UAN/U/7342/90/93   |                                |