



WRYŚ Z STUDIUM UWARUNKOWAŃ I KIERUNKÓW  
ZAGOSPODAROWANIA PRZESTRZENNEGO  
GMINY DRAWSKO POMORSKIE

SKALA 1 : 5 000


Załącznik nr 2  
do uchwały nr .....  
Rady Miejskiej  
w Drawsku Pomorskim  
z dnia ..... 2010 r.

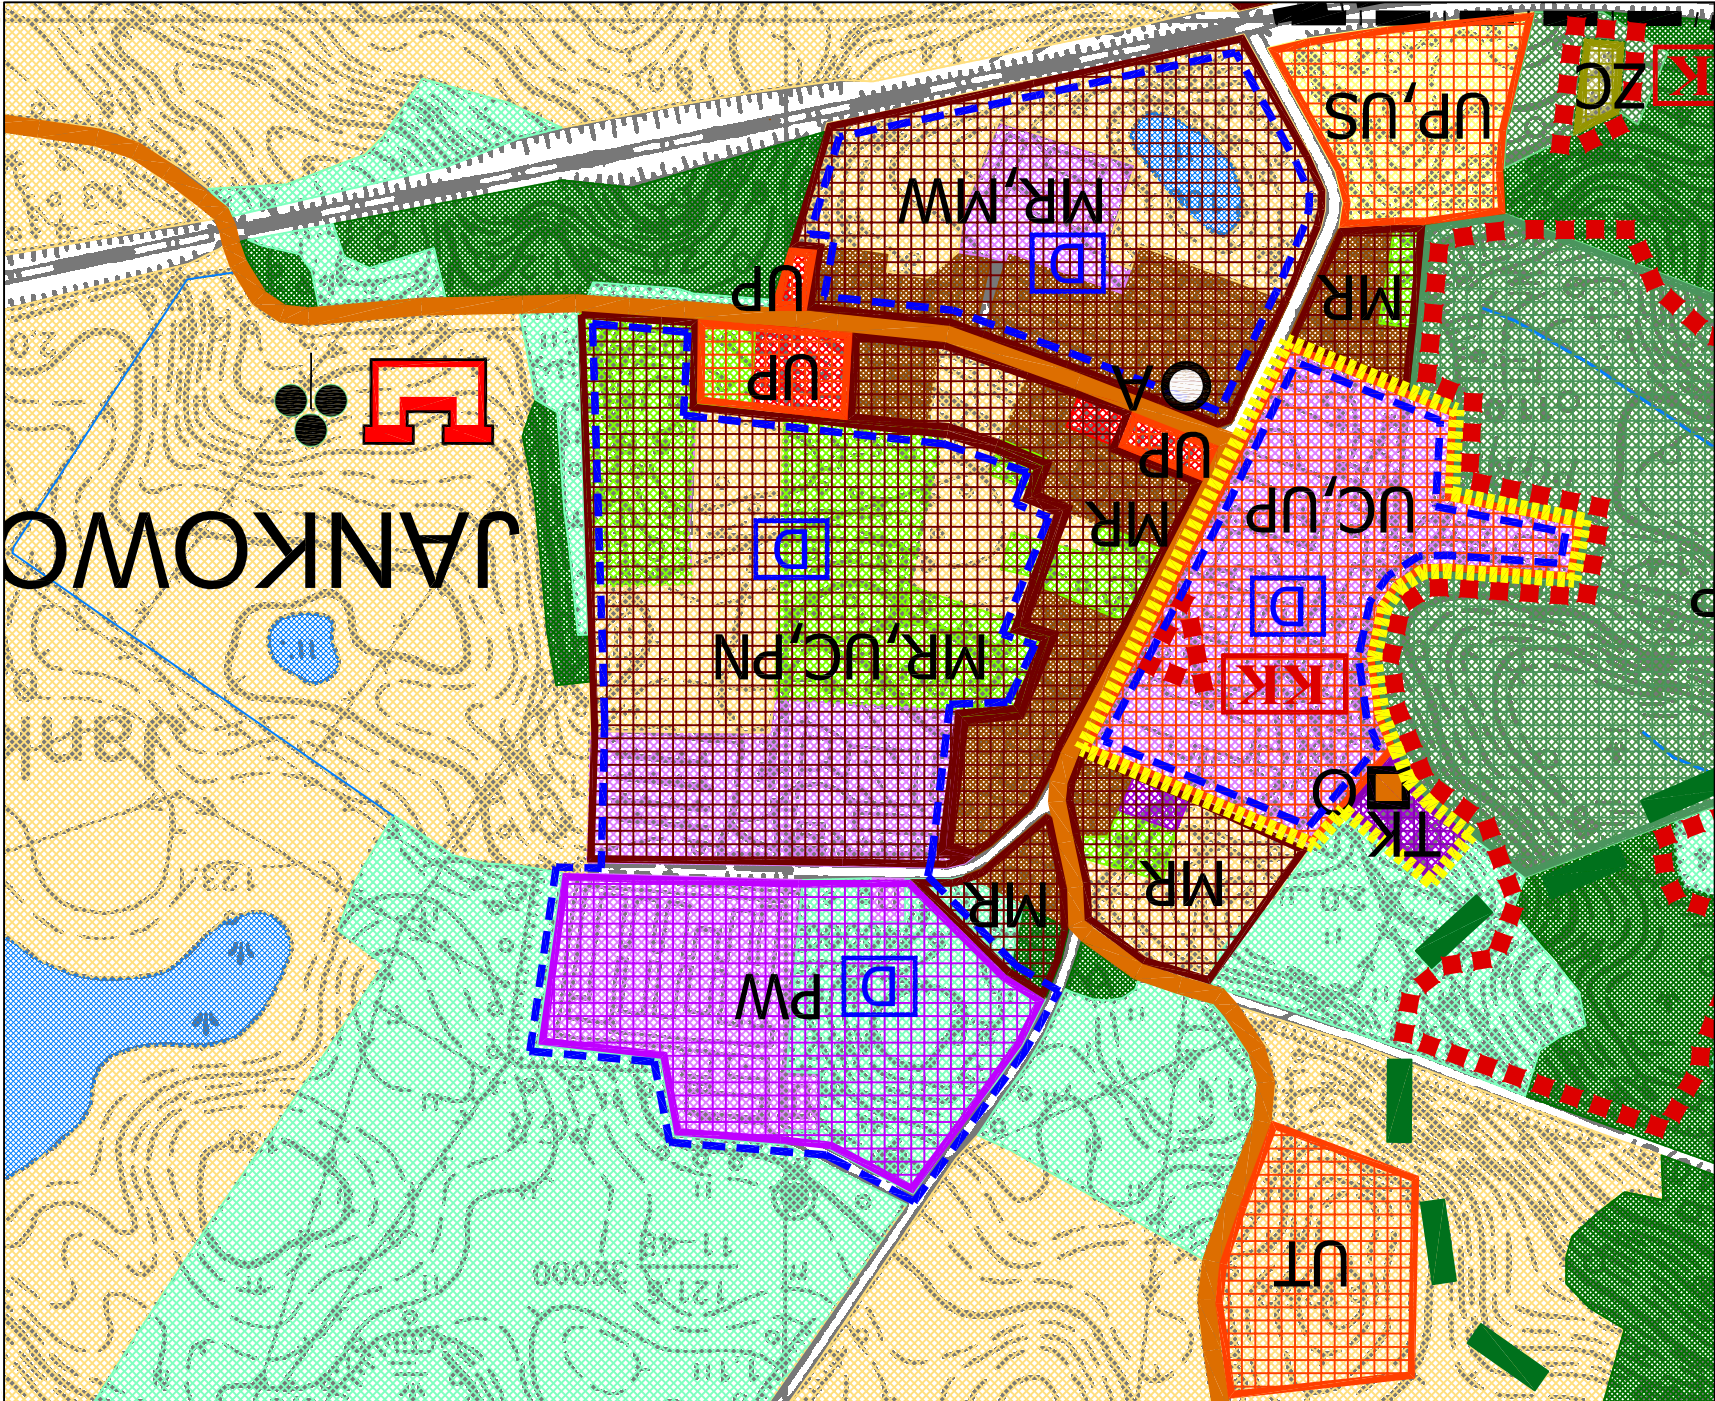


TEREN OBJĘTY ZMIANĄ PLANU

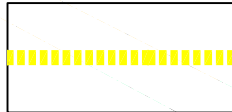


URZĄDZENIA ODPROWADZANIA  
I OCZYSZCZANIA ŚCIEKÓW

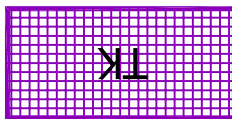


TERENY USŁUG PUBLICZNYCH

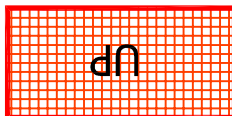

TERENY USŁUG KOMERCYJNYCH

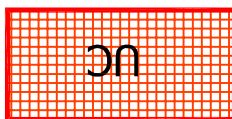

STREFY REHABILITACJI I REWITALIZACJI

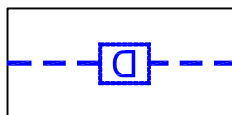

OBSZARY KULTUROWE  
O WARTOŚCIACH KRAJOBRAZOWYCH

