



## WYRYS ZE STUDIUM UWARUNKOWAŃ I KIERUNKÓW ZAGOSPODAROWANIA PRZESTRZENNEGO GMINY DRAWSKO POMORSKIE DLA TERENU "HALA SPORTOWA - NAD DRAWĄ"

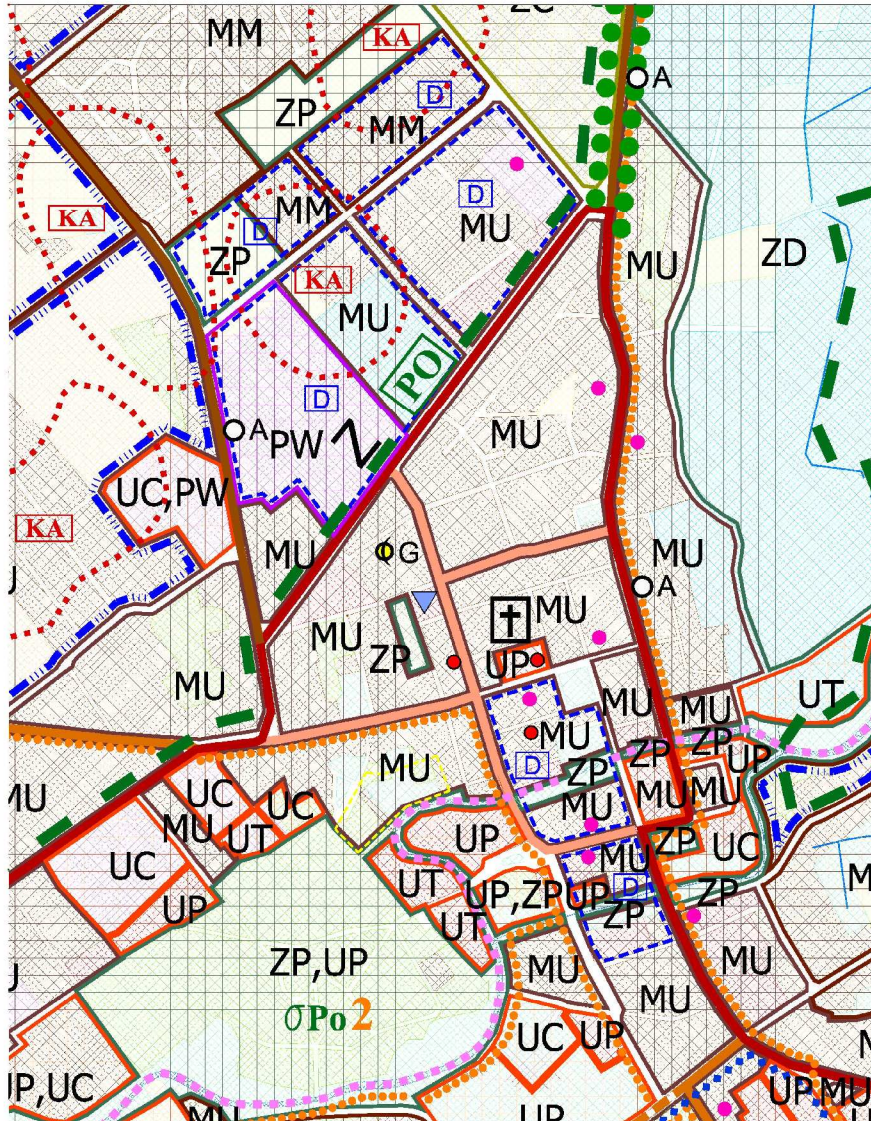

SKALA 1:25 000

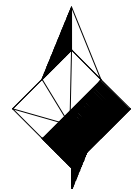

### LEGENDA

	GRANICA OBSZARU OBJĘTA OPACOWANIEM		KOŚCIOŁY		TERENY USŁUG KOMERCYJNYCH
	TERENY ZABUDOWY MIESZKANIOWEJ MIESZANEJ		SZKOŁY		TERENY DZIAŁALNOŚCI GOSPODARCZEJ
	TERENY ZABUDOWY MIESZKANIOWEJ WYSOKIEJ INTENSYWNOŚCI		GRANICE OBSZARU CHRONIONEGO KRAJOBRAZU		*PRZYSTANKI AUTOBUSOWE
	TERENY ZABUDOWY MIESZKANIOWEJ NISKIEJ INTENSYWNOŚCI		SZLAKI TURYSTYCZNE PIESZE		OBIEKTY WPISANE DO REJESTRU ZABYTKÓW
	TERENY ZABUDOWY MIESZKANIOWEJ WIELOFUNKCYJNEJ		SZLAKI TURYSTYCZNE ROWEROWE		*ELEKTROWNIA
	TERENY USŁUG PUBLICZNYCH		SZLAKI TURYSTYCZNE KAJAKOWE		*CIEPŁOWNIA
	TERENY USŁUG KOMERCYJNYCH		TERENY SKŁADÓW I WYTWÓRCZOŚCI O WYSOKIEJ INTENSYWNOŚCI		*STACJA REDUKCYJNO-POMIAROWA GAZU
			ŁĄKI		OGRÓDKI DZIAŁKOWE