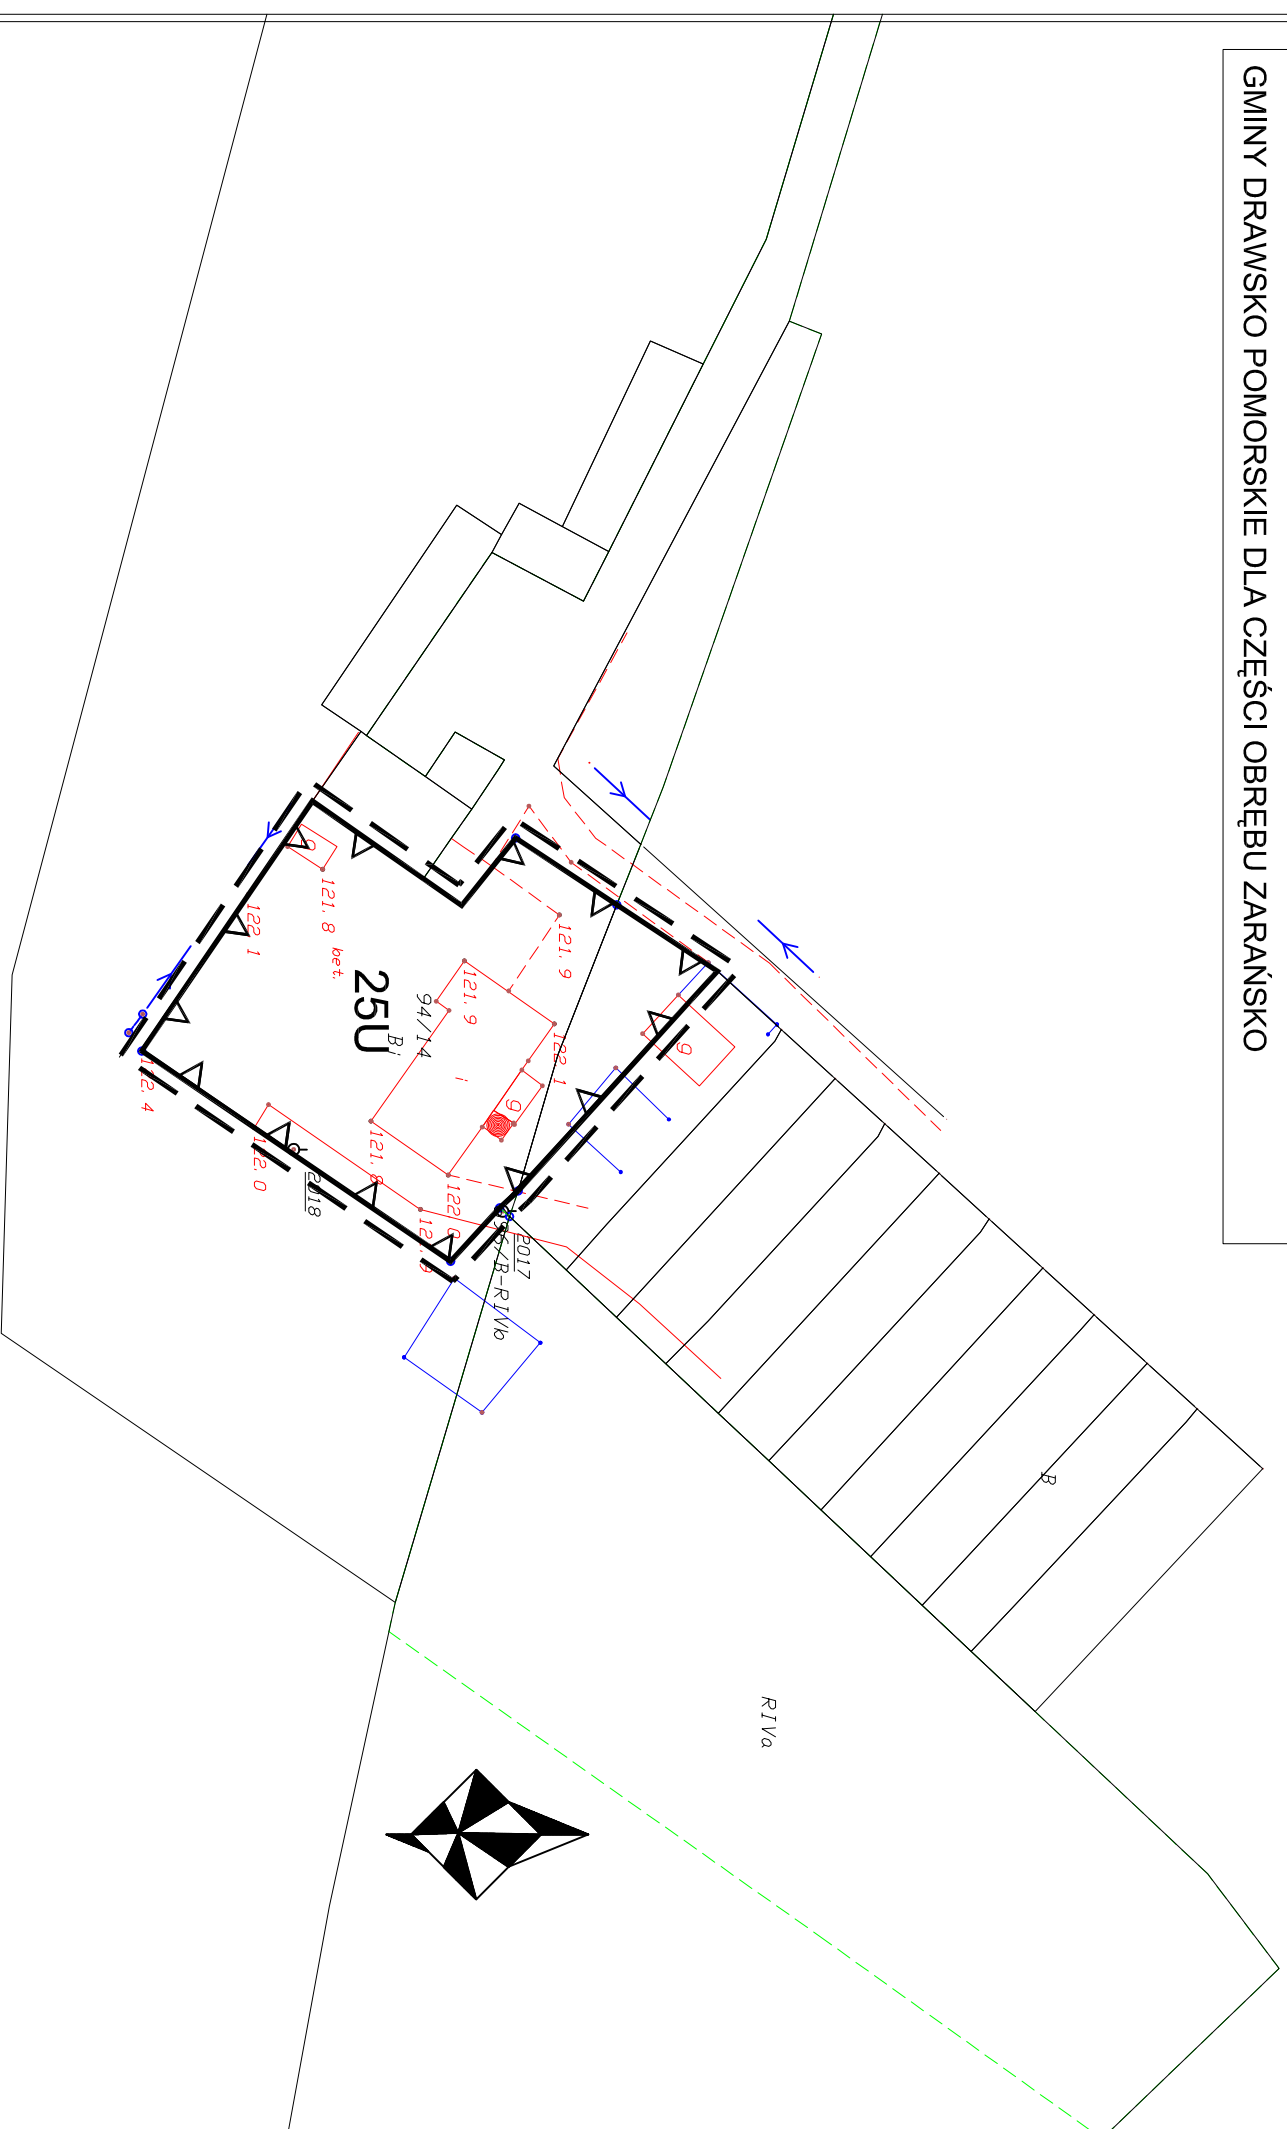




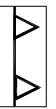

DRAWSKO POMORSKIE

MIEJSCOWY PLAN ZAGOSPODAROWANIA PRZESTRZENNEGO
GMINY DRAWSKO POMORSKIE DLA CZĘŚCI OBRĘBU ZARAŃSKO

Załącznik nr 1B
do uchwały Nr XXII/182/2016
Rady Miejskiej w Drawsku Pomorskim
z dnia 31 marca 2016 r.



OZNACZENIA GRAFICZNE STANOWIĄCE USTALENIA PLANU :

-  GRANICA OBSZARU OBJĘTEGO PLANEM
-  LINIA ROZGRANICZAJĄCA TERENY O RÓŻNYM PRZEZNACZENIU
LUB RÓŻNYCH ZASADACH ZAGOSPODAROWANIA
-  NIEPRZEKRACZALNA LINIA ZABUDOWY
-  TERENY ZABUDOWY USŁUGOWEJ

SKALA 1:1000

