
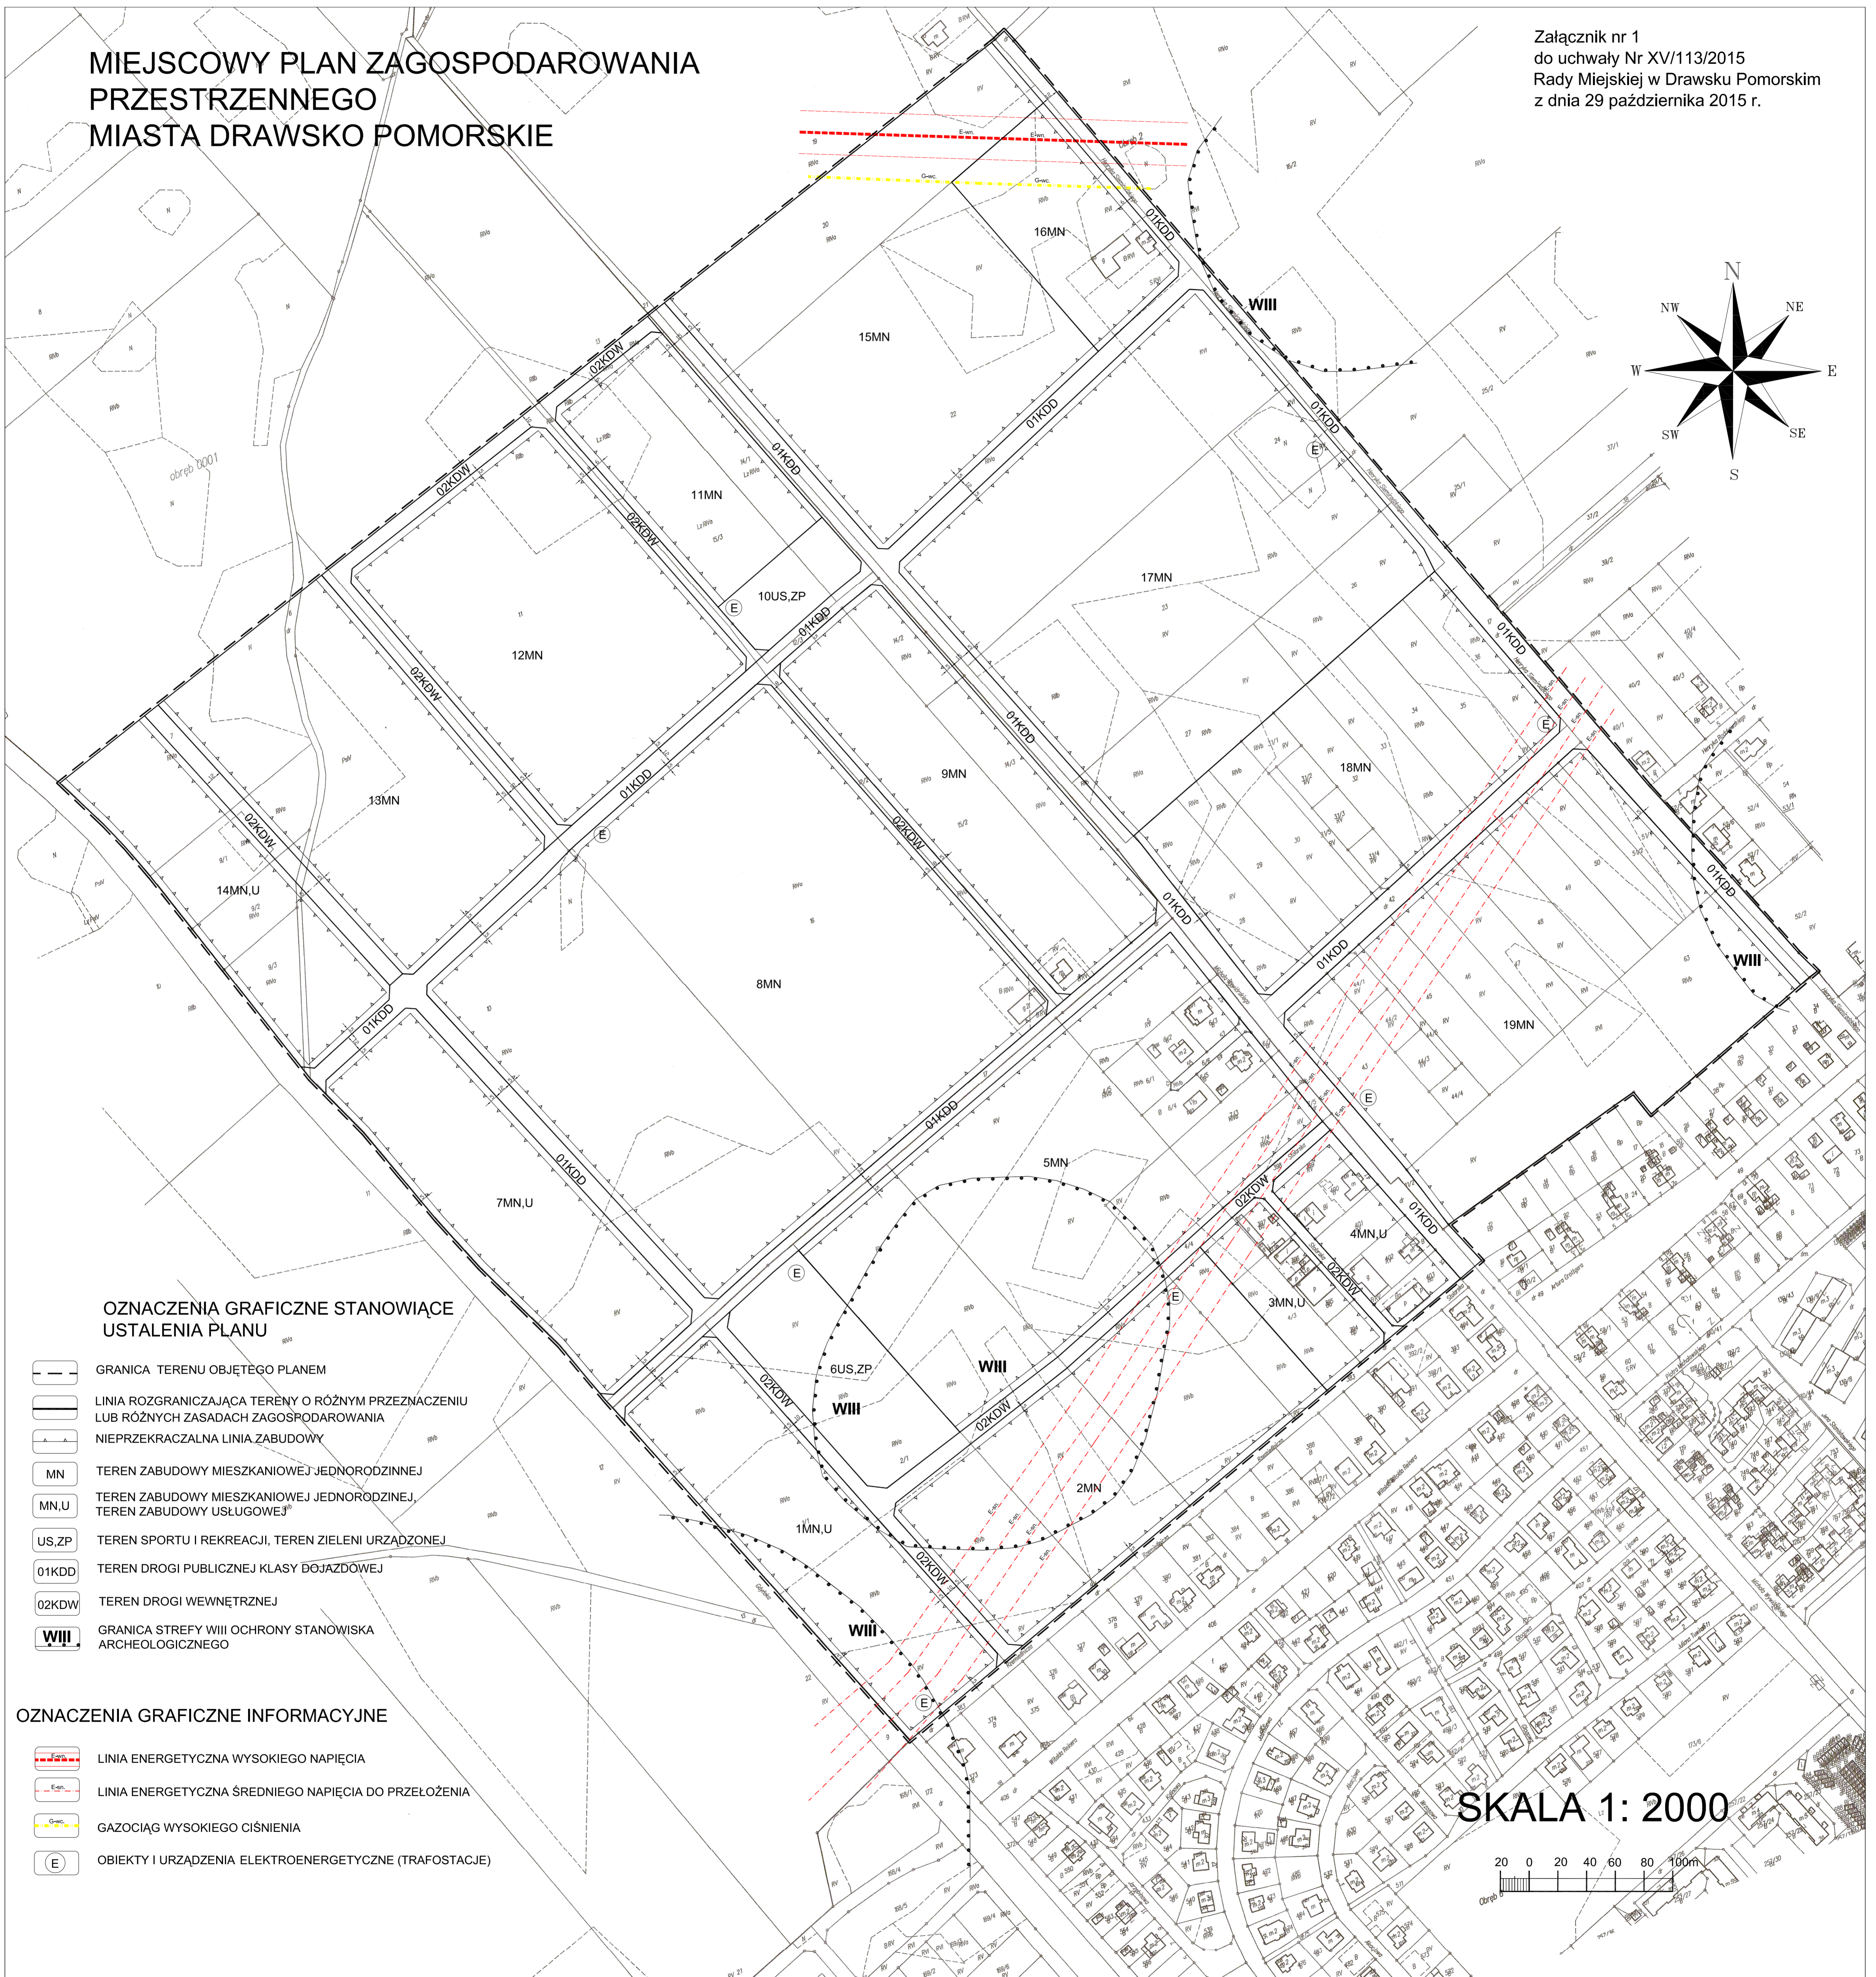


MIEJSCOWY PLAN ZAGOSPODAROWANIA PRZESTRZENNEGO MIASTA DRAWSKO POMORSKIE

Załącznik nr 1
do uchwały Nr XV/113/2015
Rady Miejskiej w Drawsku Pomorskim
z dnia 29 października 2015 r.

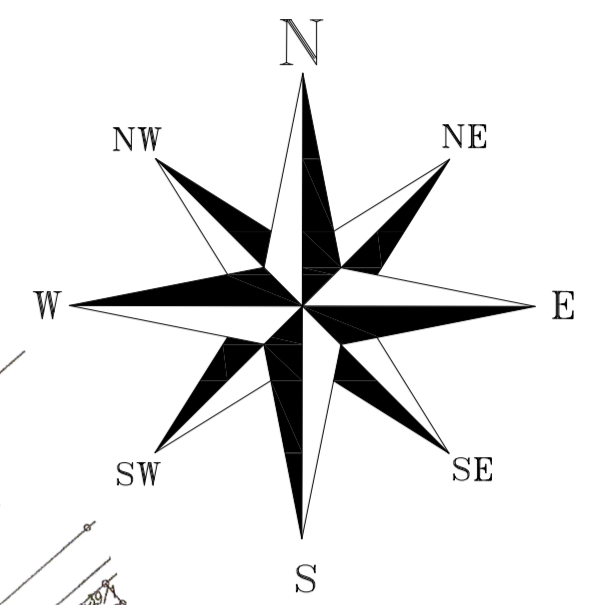

OZNACZENIA GRAFICZNE STANOWIĄCE USTALENIA PLANU

- GRANICA TERENU OBJĘTEGO PLANEM
- LINIA ROZGRANICZAJĄCA TERENY O RÓŻNYM PRZEZNACZENIU LUB RÓŻNYCH ZASADACH ZAGOSPODAROWANIA
- - - - - NIEPRZEKRACZALNA LINIA ZABUDOWY
- MN TEREN ZABUDOWY MIESZKANIOWEJ JEDNORODZINNEJ
- MN,U TEREN ZABUDOWY MIESZKANIOWEJ JEDNORODZINNEJ, TEREN ZABUDOWY USŁUGOWEJ
- US,ZP TEREN SPORTU I REKREACJI, TEREN ZIELENI URZĄDZONEJ
- 01KDD TEREN DROGI PUBLICZNEJ KLASY DOJAZDOWEJ
- 02KDW TEREN DROGI WEWNĘTRZNEJ
- WIII GRANICA STREFY WIII OCHRONY STANOWISKA ARCHEOLOGICZNEGO

OZNACZENIA GRAFICZNE INFORMACYJNE

- LINIA ENERGETYCZNA WYSOKIEGO NAPIĘCIA
- - - - - LINIA ENERGETYCZNA ŚREDNIEGO NAPIĘCIA DO PRZEŁOŻENIA
- GAZOCIĄG WYSOKIEGO CIŚNIENIA
- (E) OBIEKTY I URZĄDZENIA ELEKTROENERGETYCZNE (TRAFOSTACJE)

SKALA 1: 2000

